


Esc. 1:125

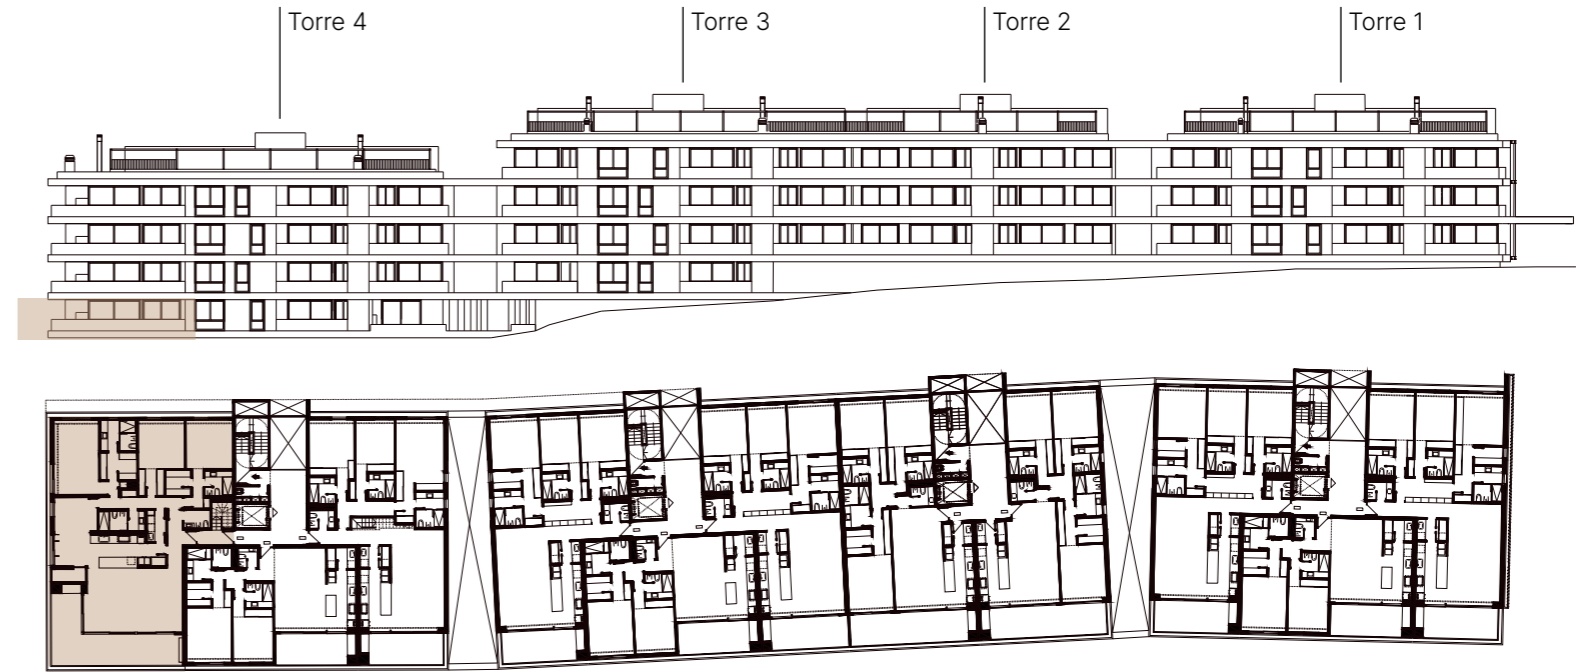


TIPOLOGÍA 23



- Torre 4: 4003

4 _____ Dormitorios
 235 m² _____ Superficie cubierta
 350 m² _____ Superficie total
 142 m² _____ Superficie descubierta

* LOS M² INFORMADOS SON APROXIMADOS.
 * LA SUPERFICIE TOTAL NO CONTEMPLA LOS M² DE COCHERAS, BAULERAS Y SUBSUELO.
 * LA INFORMACIÓN CONTENIDA EN ESTE BROCHURE ES ILUSTRATIVA, LOS DEPARTAMENTOS NO INCLUYEN AMOBLAMIENTO. PLANOS SUJETOS A MODIFICACIÓN.

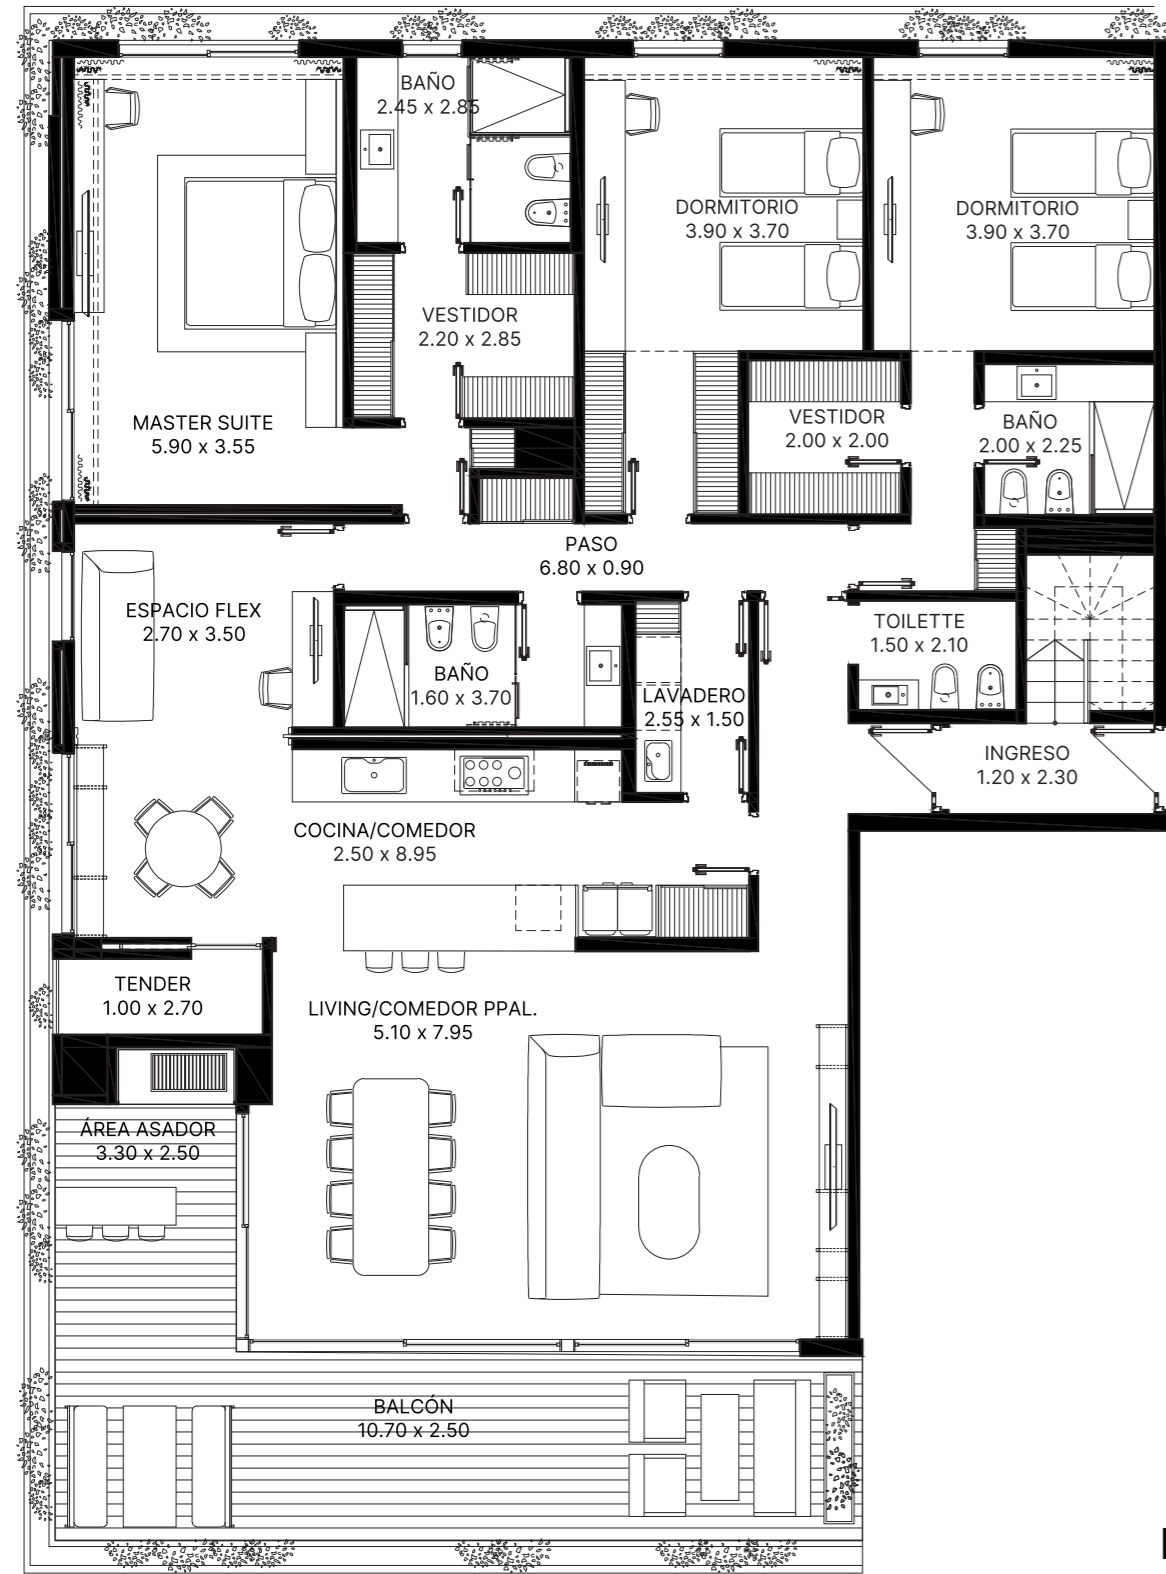

Esc. 1:100

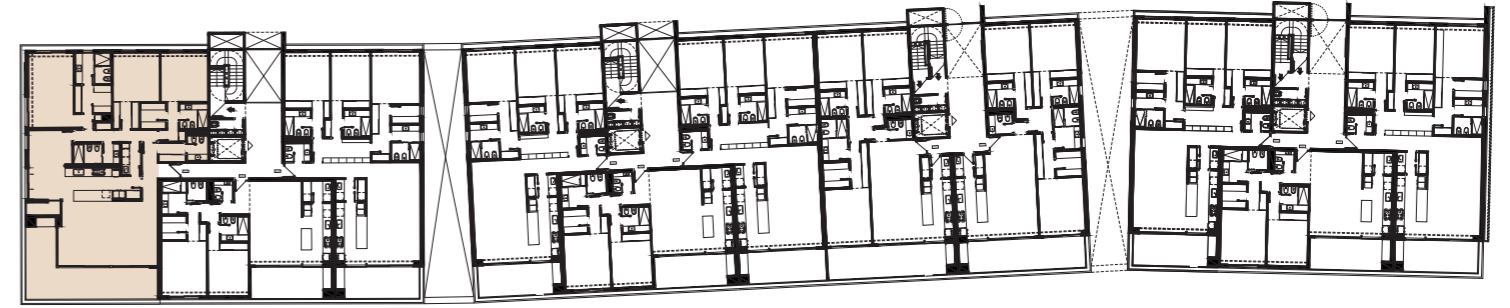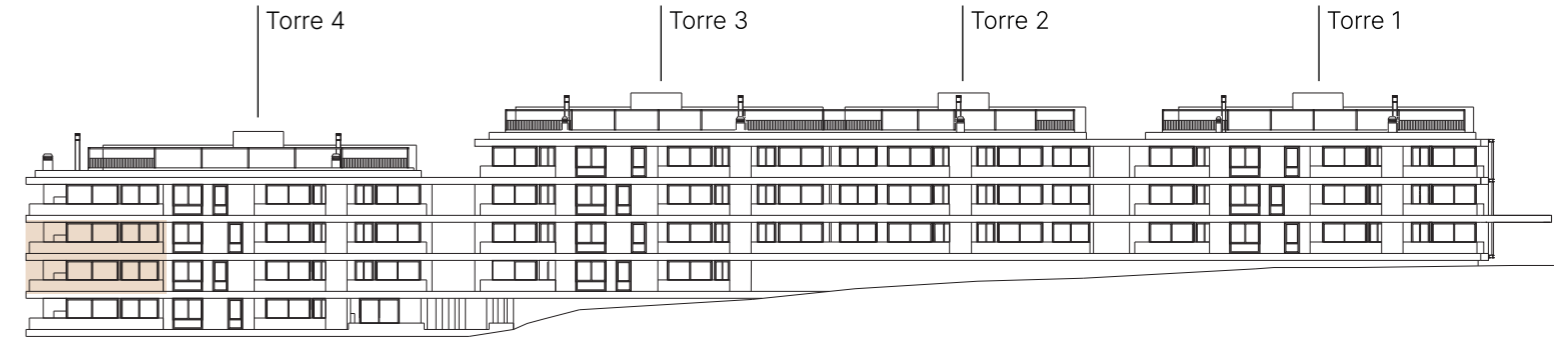


TIPOLOGÍA 13

- Torre 4: 4103 - 4203

4 _____ Dormitorios
 235 m² _____ Superficie cubierta
 350 m² _____ Superficie total

* LOS M² INFORMADOS SON APROXIMADOS.
 * LA SUPERFICIE TOTAL NO CONTEMPLA LOS M² DE COCHERAS, BAULERAS Y SUBSUELO.
 * LA INFORMACIÓN CONTENIDA EN ESTE BROCHURE ES ILUSTRATIVA, LOS DEPARTAMENTOS NO INCLUYEN AMOBLAMIENTO. PLANOS SUJETOS A MODIFICACIÓN.


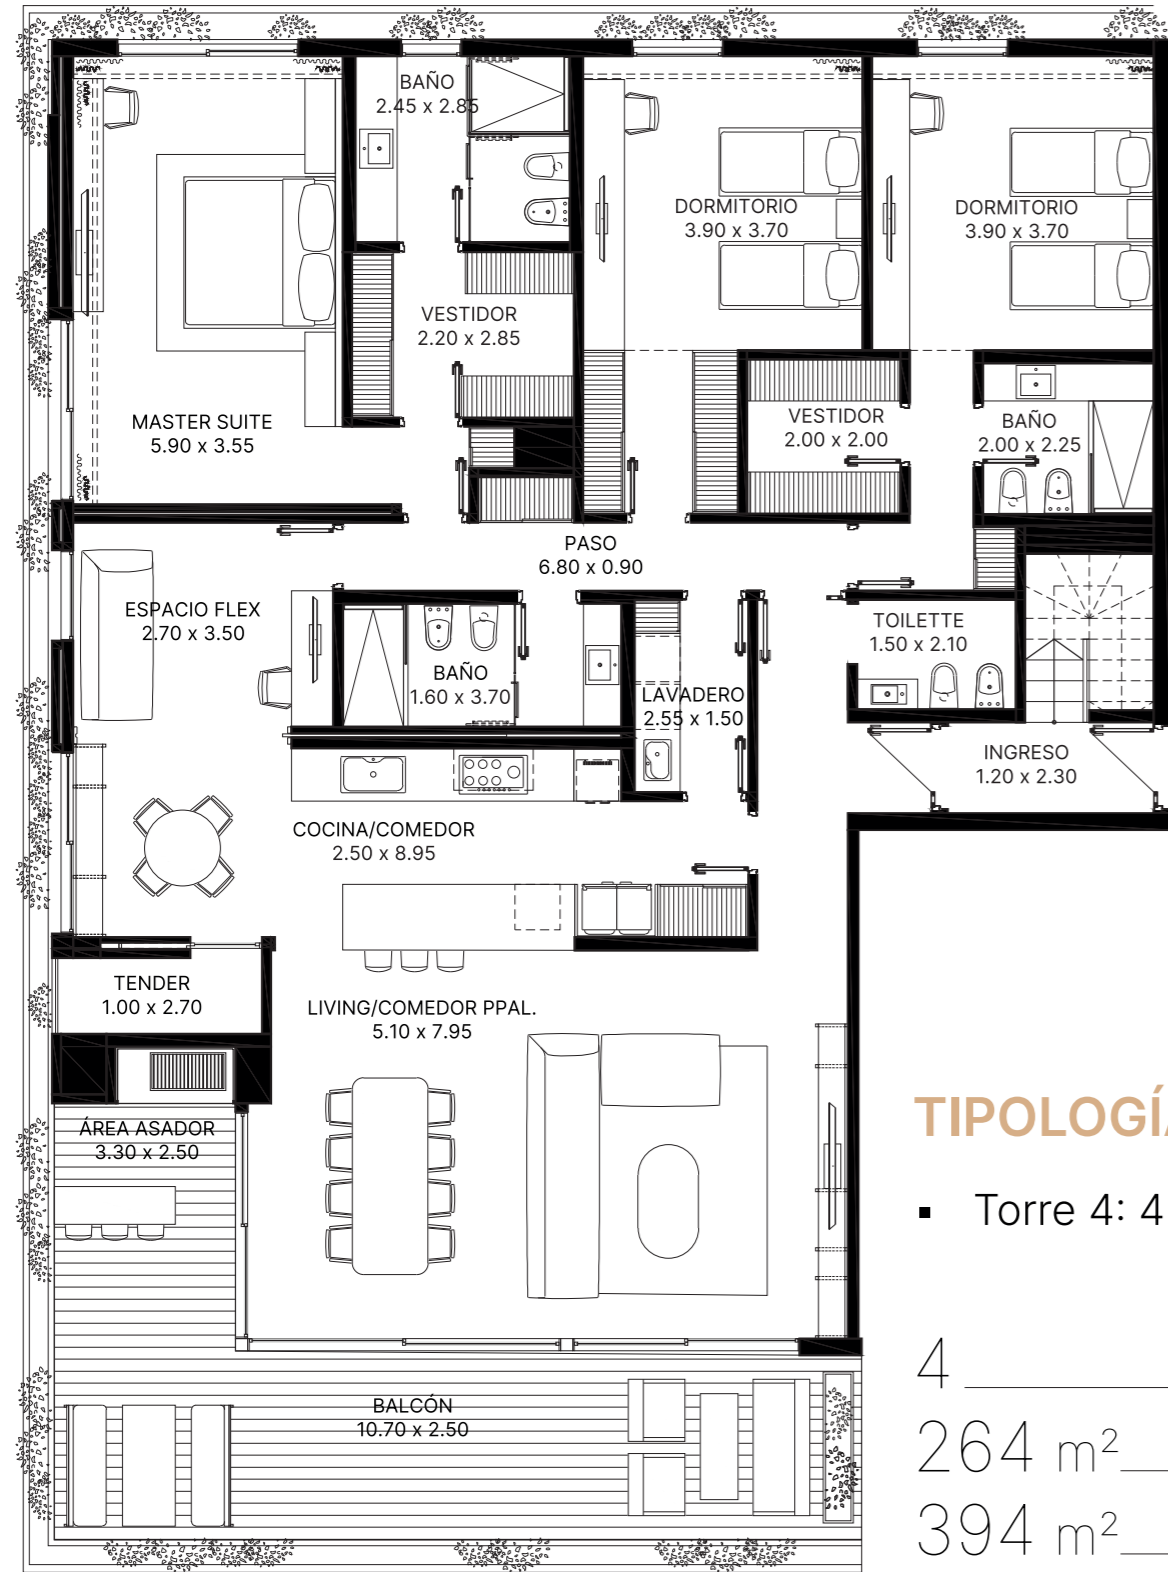


Esc. 1:100

TIPOLOGÍA 16


▪ Torre 4: 4303

- 4 ———— Dormitorios
- 264 m² ———— Superficie cubierta
- 394 m² ———— Superficie total

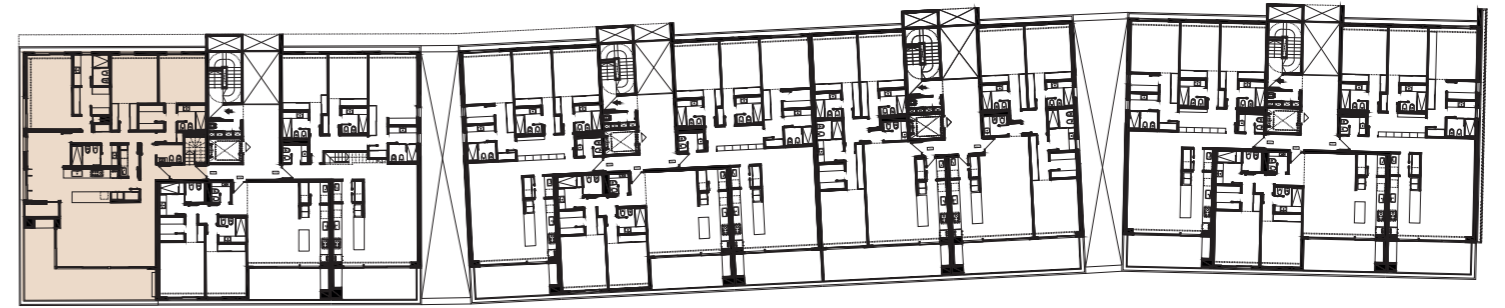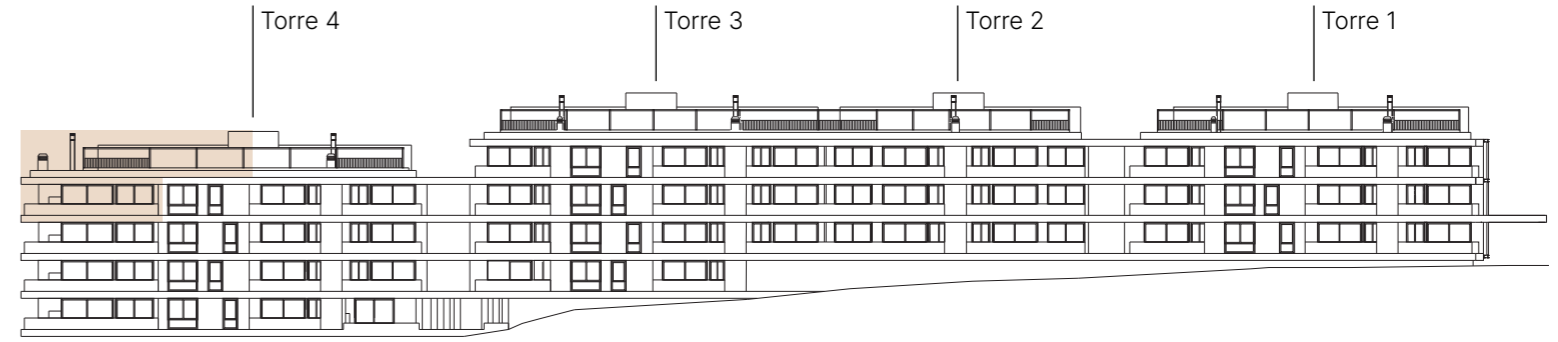

TERRAZA

98 m² ———— Superficie descubierta

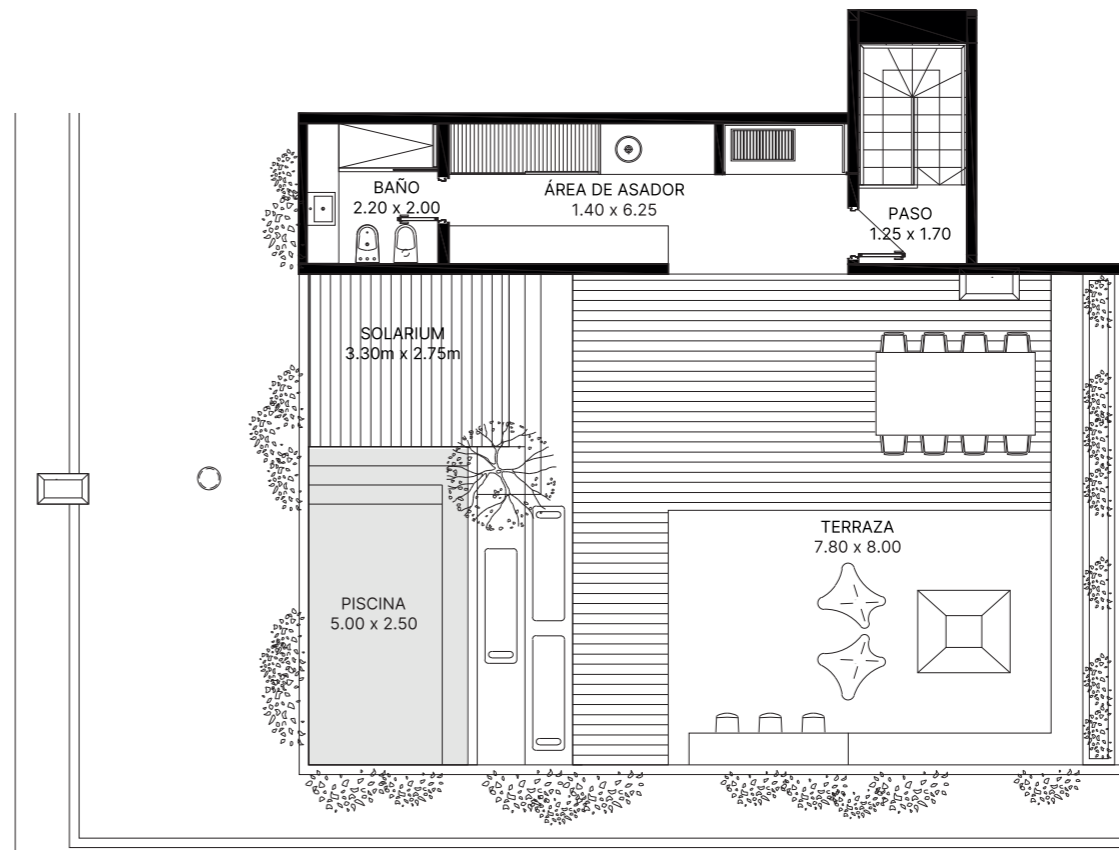

* LOS M² INFORMADOS SON APROXIMADOS.
 * LA SUPERFICIE TOTAL NO CONTEMPLA LOS M² DE COCHERAS, BAULERAS Y SUBSUELO.
 * LA INFORMACIÓN CONTENIDA EN ESTE BROCHURE ES ILUSTRATIVA, LOS DEPARTAMENTOS NO INCLUYEN AMOBLAMIENTO. PLANOS SUJETOS A MODIFICACIÓN.