
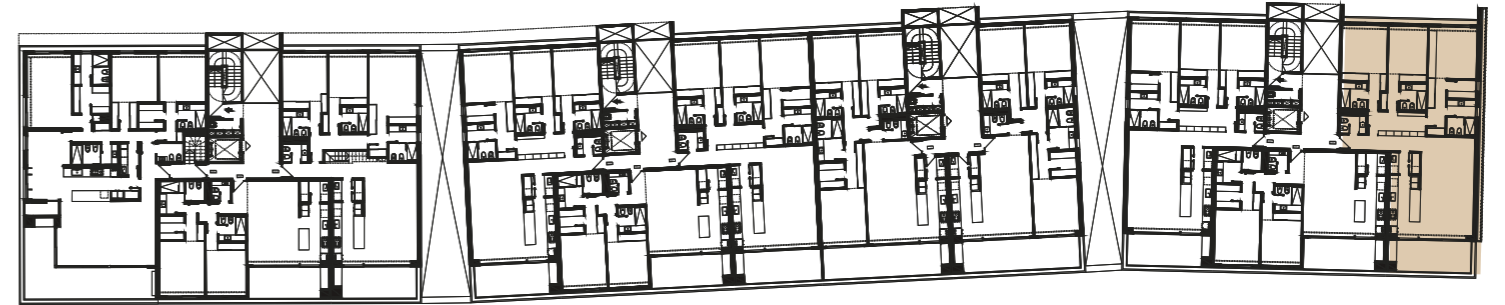



Esc. 1:125

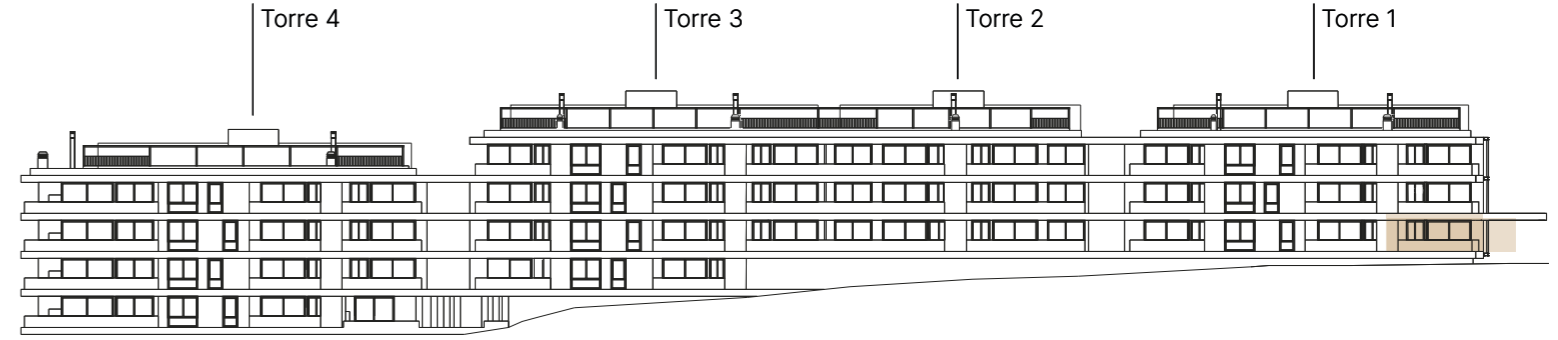


TIPOLOGÍA 17

- Torre 1: 1001
- 3 _____ Dormitorios
- 170 m² _____ Superficie cubierta
- 242 m² _____ Superficie total
- 40 m² _____ Superficie descubierta

* LOS M² INFORMADOS SON APROXIMADOS.
 * LA SUPERFICIE TOTAL NO CONTEMPLA LOS M² DE COCHERAS, BAULERAS Y SUBSUELO.
 * LA INFORMACIÓN CONTENIDA EN ESTE BROCHURE ES ILUSTRATIVA, LOS DEPARTAMENTOS NO INCLUYEN AMOBLAMIENTO. PLANOS SUJETOS A MODIFICACIÓN.

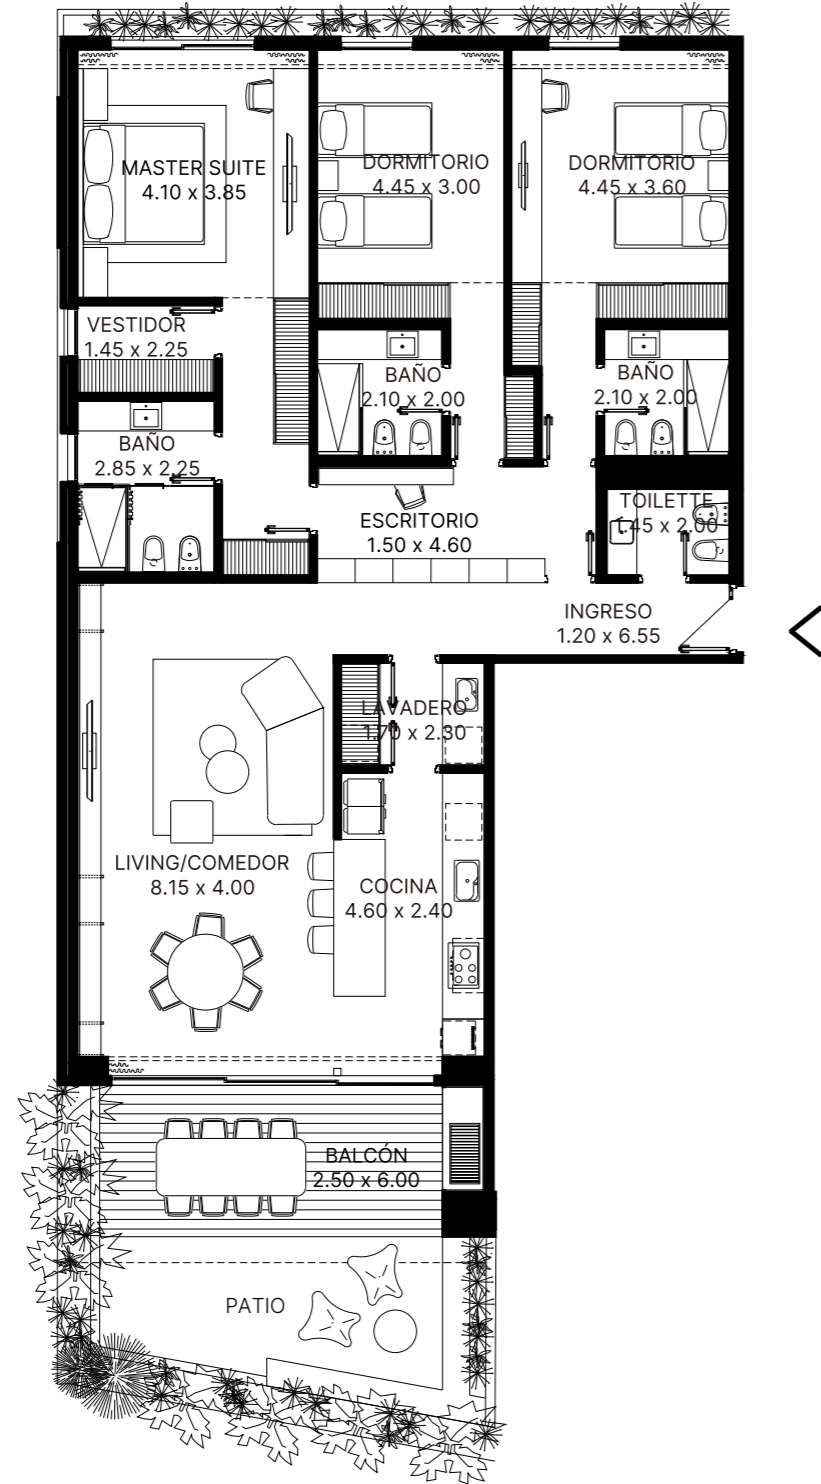


Esc. 1:125

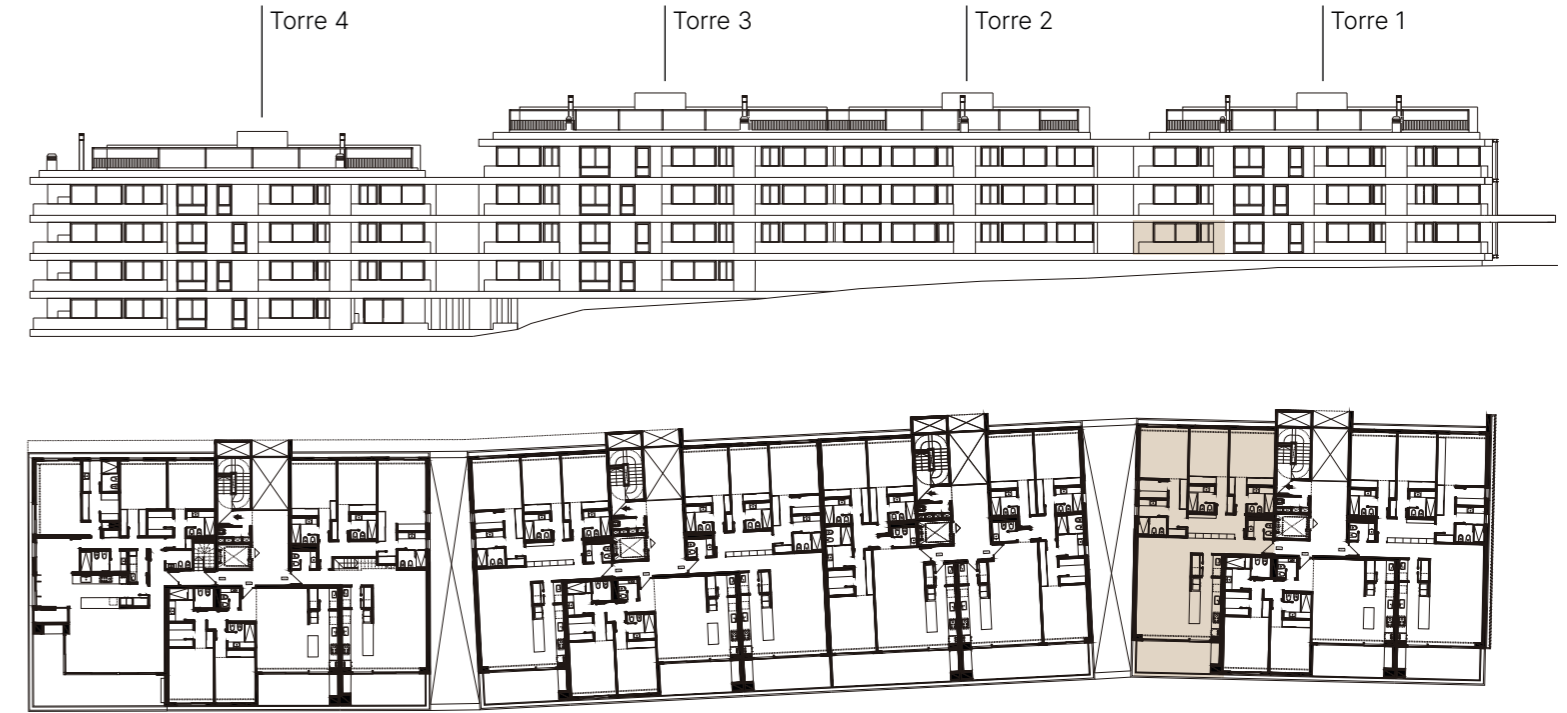

TIPOLOGÍA 19



- Torre 1: 1003
- 3 _____ Dormitorios
- 169 m² _____ Superficie cubierta
- 241 m² _____ Superficie total
- 17 m² _____ Superficie descubierta

* LOS M² INFORMADOS SON APROXIMADOS.
 * LA SUPERFICIE TOTAL NO CONTEMPLA LOS M² DE COCHERAS, BAULERAS Y SUBSUELO.
 * LA INFORMACIÓN CONTENIDA EN ESTE BROCHURE ES ILUSTRATIVA, LOS DEPARTAMENTOS NO INCLUYEN AMOBLAMIENTO. PLANOS SUJETOS A MODIFICACIÓN.

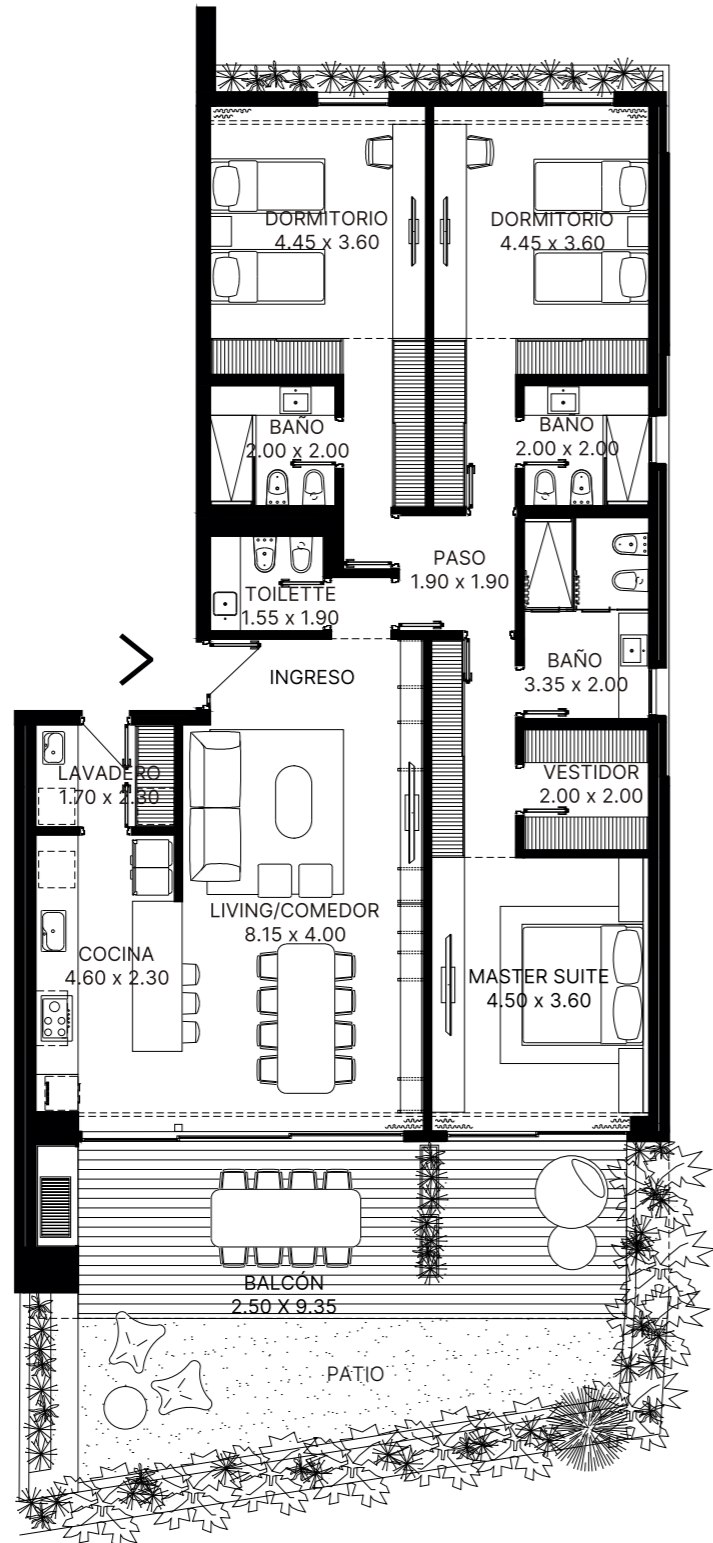

Esc. 1:125

* LOS M² INFORMADOS SON APROXIMADOS.
 * LA SUPERFICIE TOTAL NO CONTEMPLA LOS M² DE COCHERAS, BAULERAS Y SUBSUELO.
 * LA INFORMACIÓN CONTENIDA EN ESTE BROCHURE ES ILUSTRATIVA, LOS DEPARTAMENTOS NO INCLUYEN AMOBLAMIENTO. PLANOS SUJETOS A MODIFICACIÓN.

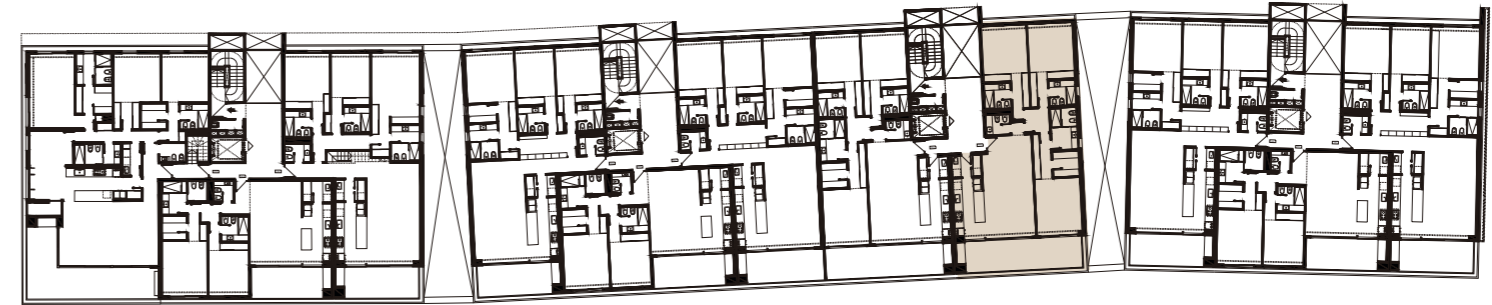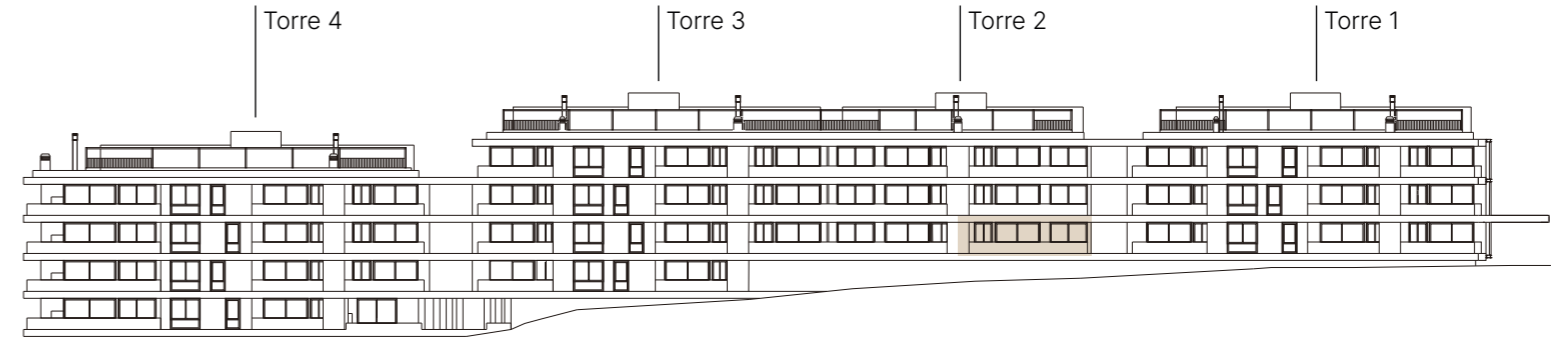

TIPOLOGÍA 20


- Torre 2: 2001

3 _____ Dormitorios


166m² _____ Superficie cubierta

254m² _____ Superficie total

27m² _____ Superficie descubierta

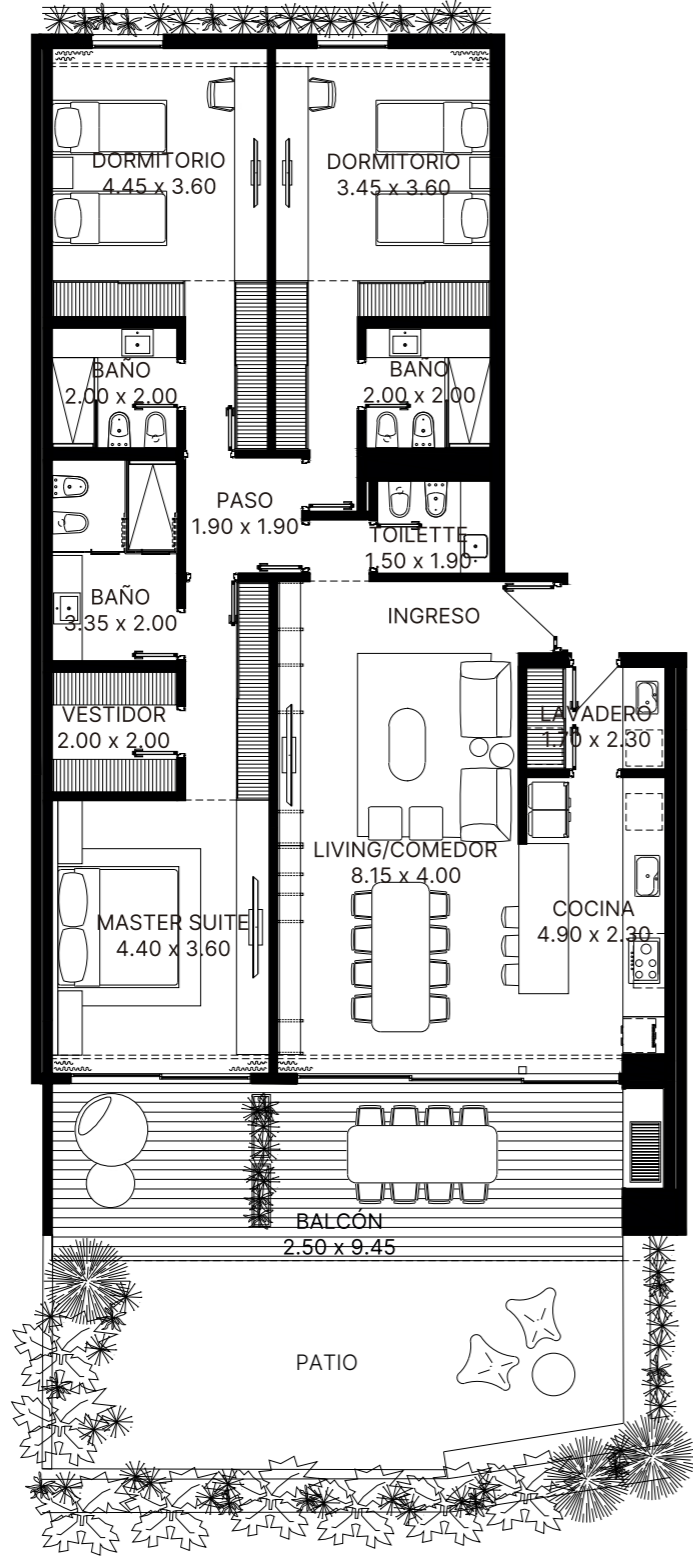

Esc. 1:125

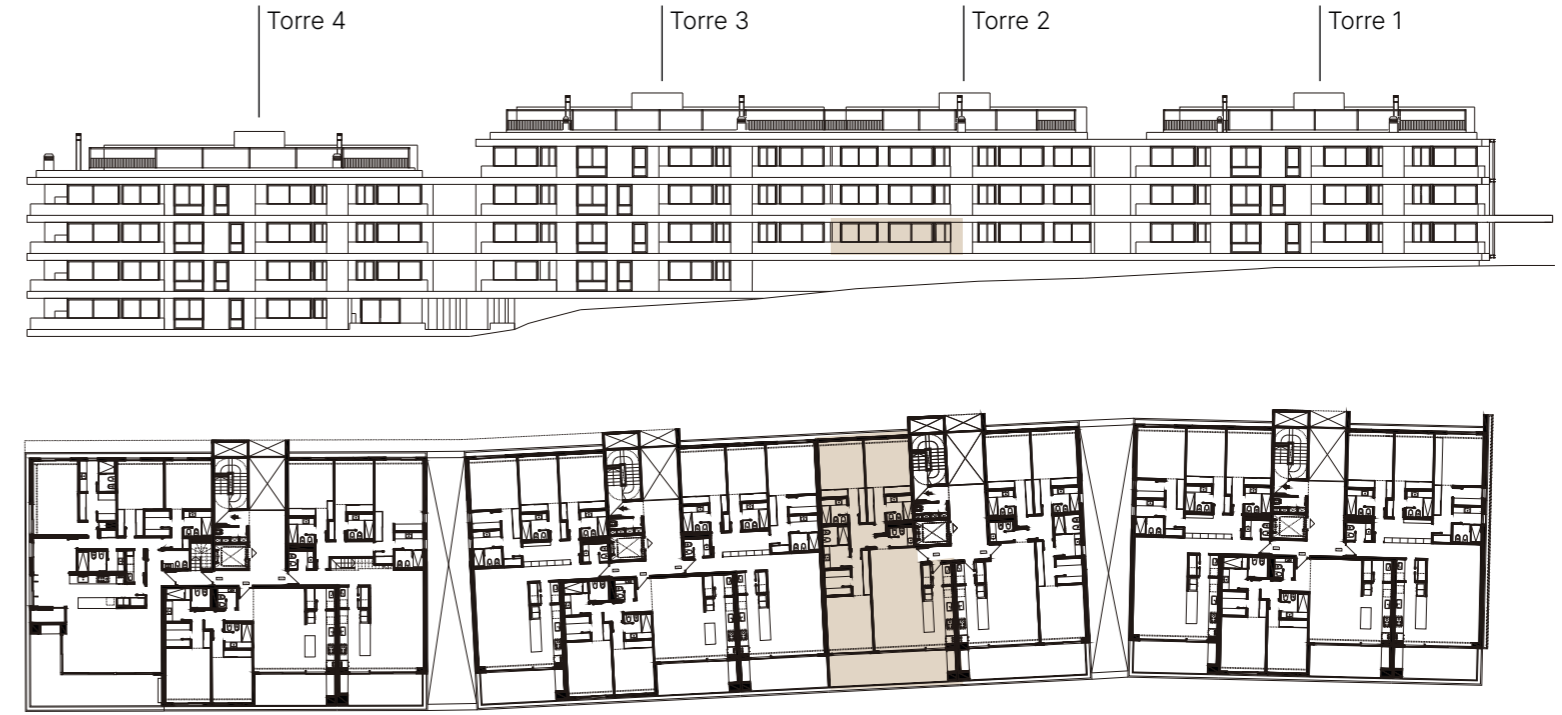

TIPOLOGÍA 21

- Torre 2: 2002

3 _____ Dormitorios

168m² _____ Superficie cubierta



256m² _____ Superficie total

40m² _____ Superficie descubierta

* LOS M² INFORMADOS SON APROXIMADOS.
 * LA SUPERFICIE TOTAL NO CONTEMPLA LOS M² DE COCHERAS, BAULERAS Y SUBSUELO.
 * LA INFORMACIÓN CONTENIDA EN ESTE BROCHURE ES ILUSTRATIVA, LOS DEPARTAMENTOS NO INCLUYEN AMOBLAMIENTO. PLANOS SUJETOS A MODIFICACIÓN.



Esc. 1:100

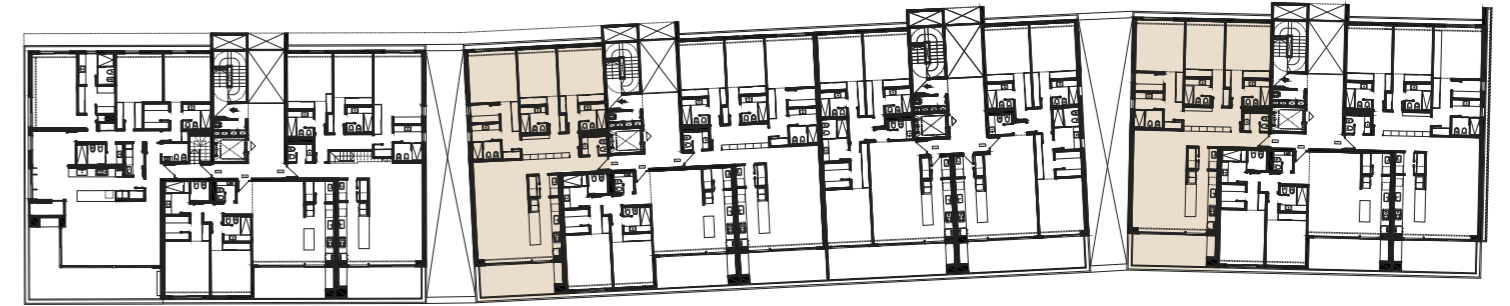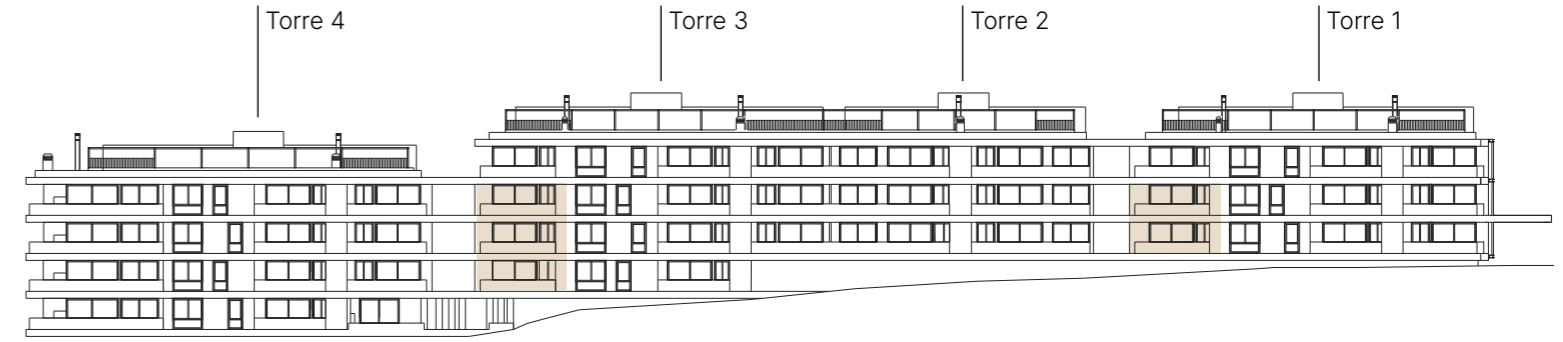


TIPOLOGÍA 3



- Torre 1: 1003 - 1103
- Torre 3: 3003 - 3103 - 3203

3 _____ Dormitorios
 169 m² _____ Superficie cubierta
 241 m² _____ Superficie total

* LOS M² INFORMADOS SON APROXIMADOS.
 * LA SUPERFICIE TOTAL NO CONTEMPLA LOS M² DE COCHERAS, BAULERAS Y SUBSUELO.
 * LA INFORMACIÓN CONTENIDA EN ESTE BROCHURE ES ILUSTRATIVA, LOS DEPARTAMENTOS NO INCLUYEN AMOBLAMIENTO. PLANOS SUJETOS A MODIFICACIÓN.

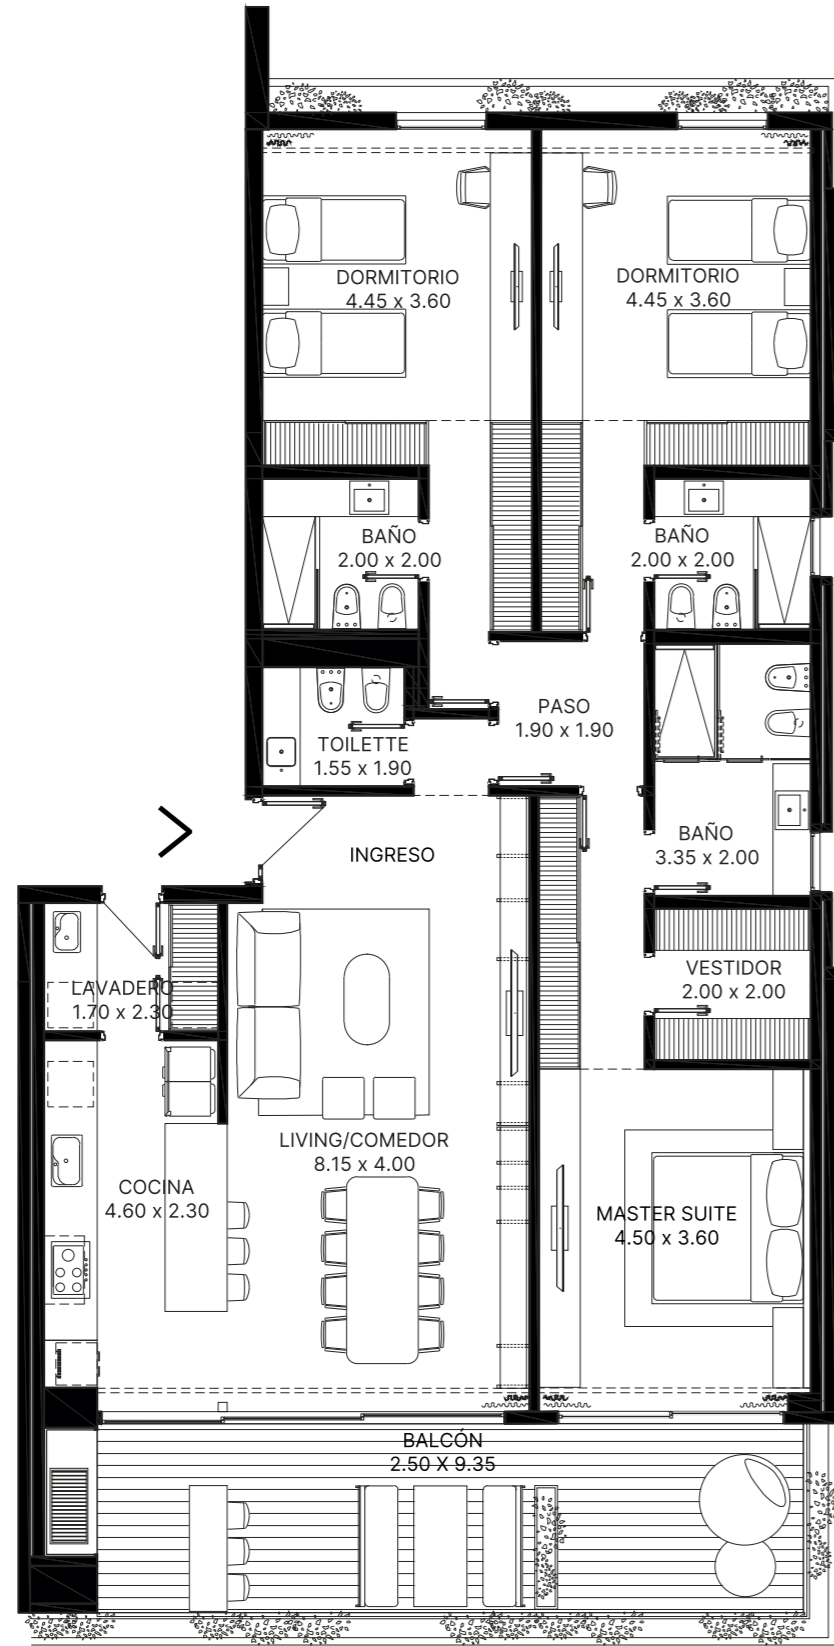

Esc. 1:100

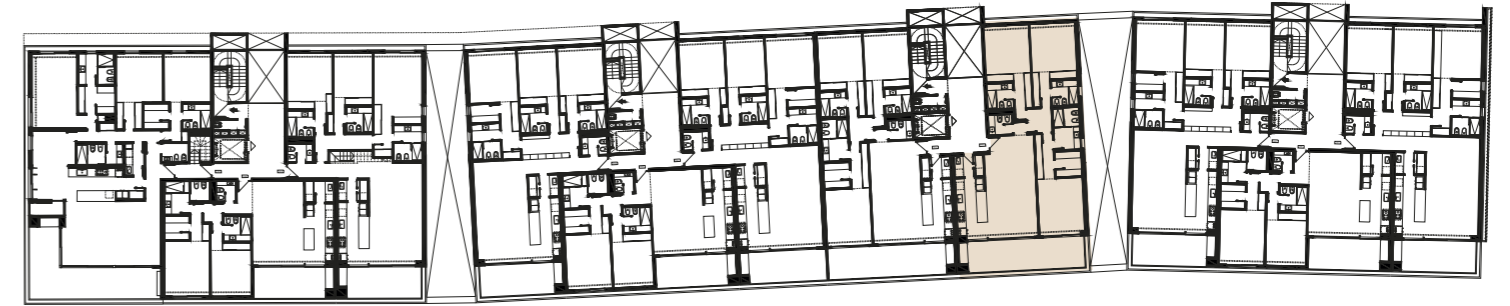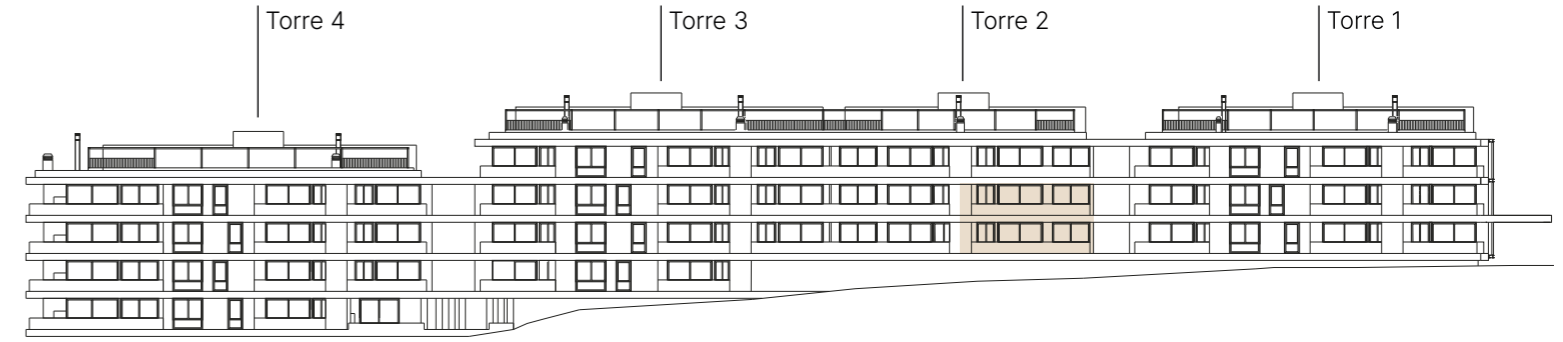


TIPOLOGÍA 6



- Torre 2: 2001 - 2101

3 _____ Dormitorios
 166 m² _____ Superficie cubierta
 254 m² _____ Superficie total

* LOS M² INFORMADOS SON APROXIMADOS.
 * LA SUPERFICIE TOTAL NO CONTEMPLA LOS M² DE COCHERAS, BAULERAS Y SUBSUELO.
 * LA INFORMACIÓN CONTENIDA EN ESTE BROCHURE ES ILUSTRATIVA, LOS DEPARTAMENTOS NO INCLUYEN AMOBLAMIENTO. PLANOS SUJETOS A MODIFICACIÓN.

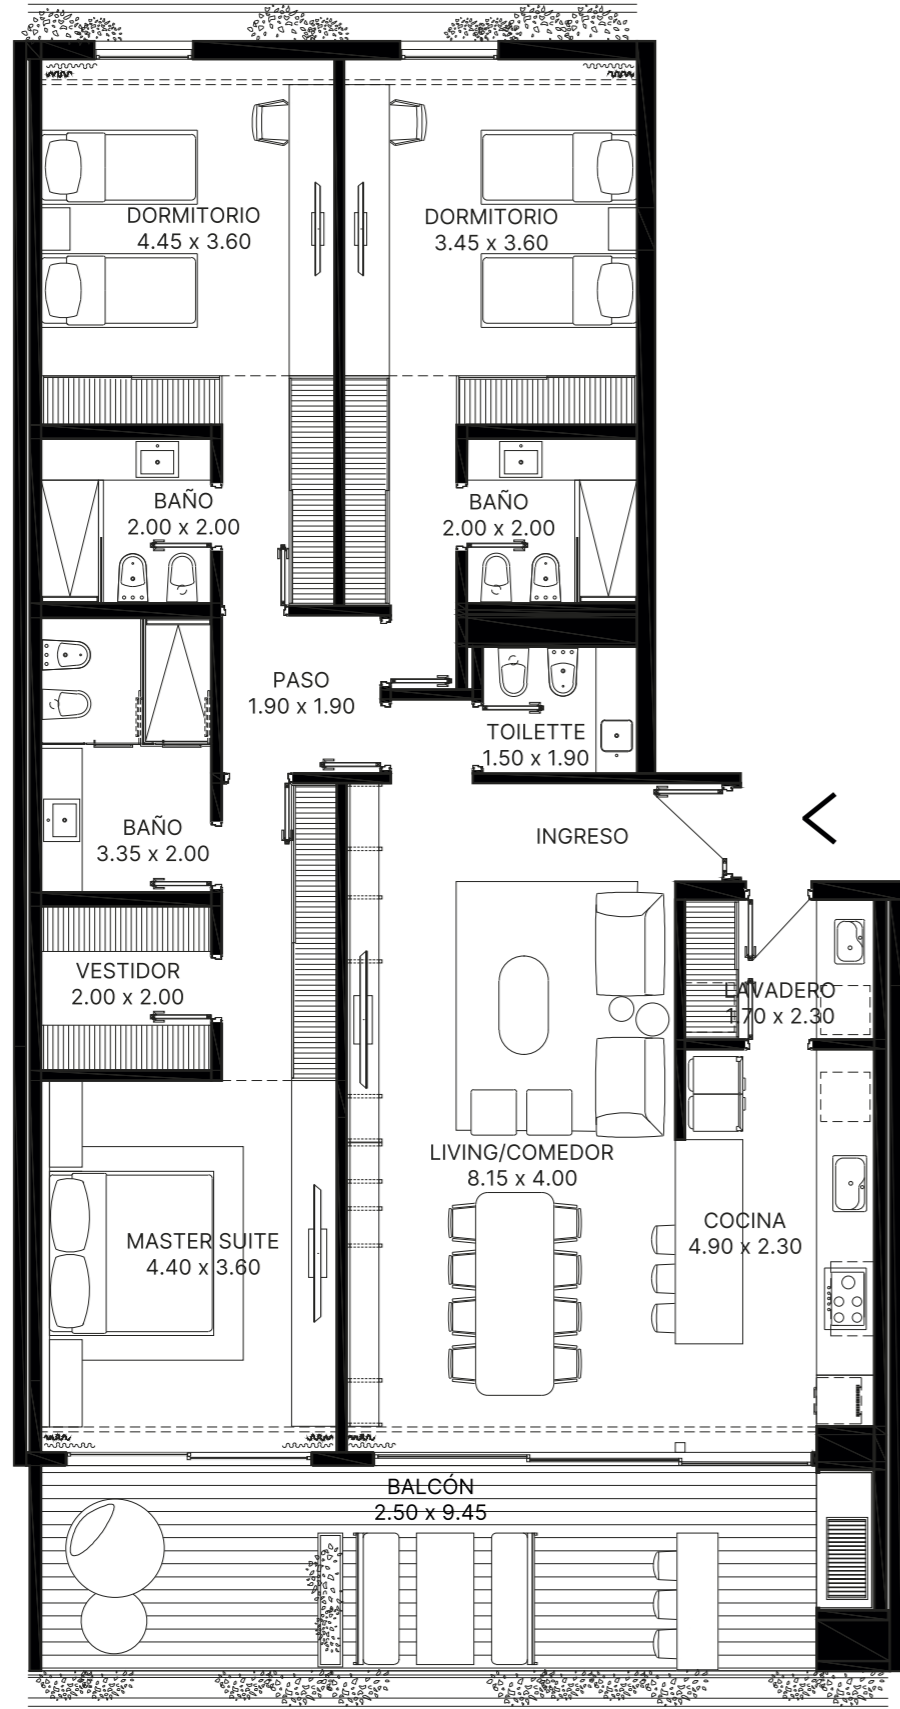

Esc. 1:100

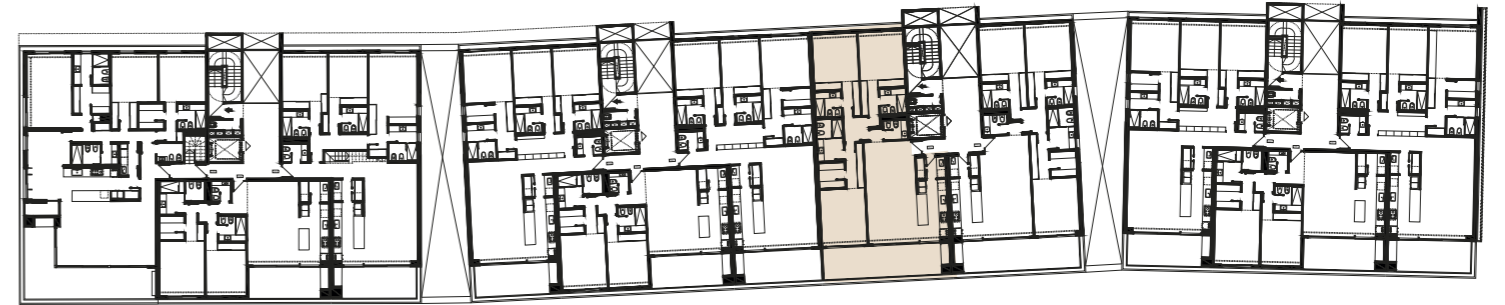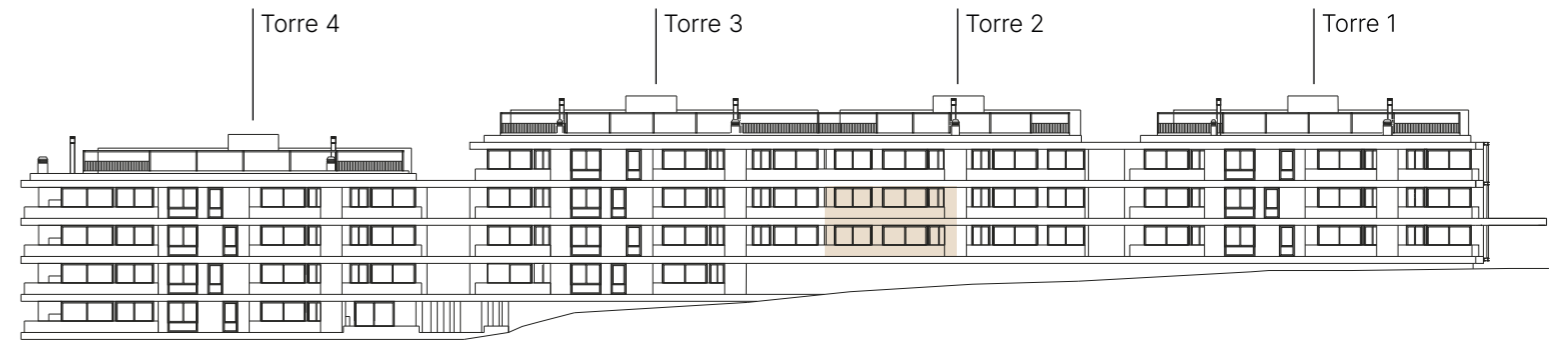


TIPOLOGÍA 7

- Torre 2: 2002 - 2102



3	Dormitorios
168 m ²	Superficie cubierta
256 m ²	Superficie total

* LOS M² INFORMADOS SON APROXIMADOS.
 * LA SUPERFICIE TOTAL NO CONTEMPLA LOS M² DE COCHERAS, BAULERAS Y SUBSUELO.
 * LA INFORMACIÓN CONTENIDA EN ESTE BROCHURE ES ILUSTRATIVA, LOS DEPARTAMENTOS NO INCLUYEN AMOBLAMIENTO. PLANOS SUJETOS A MODIFICACIÓN.

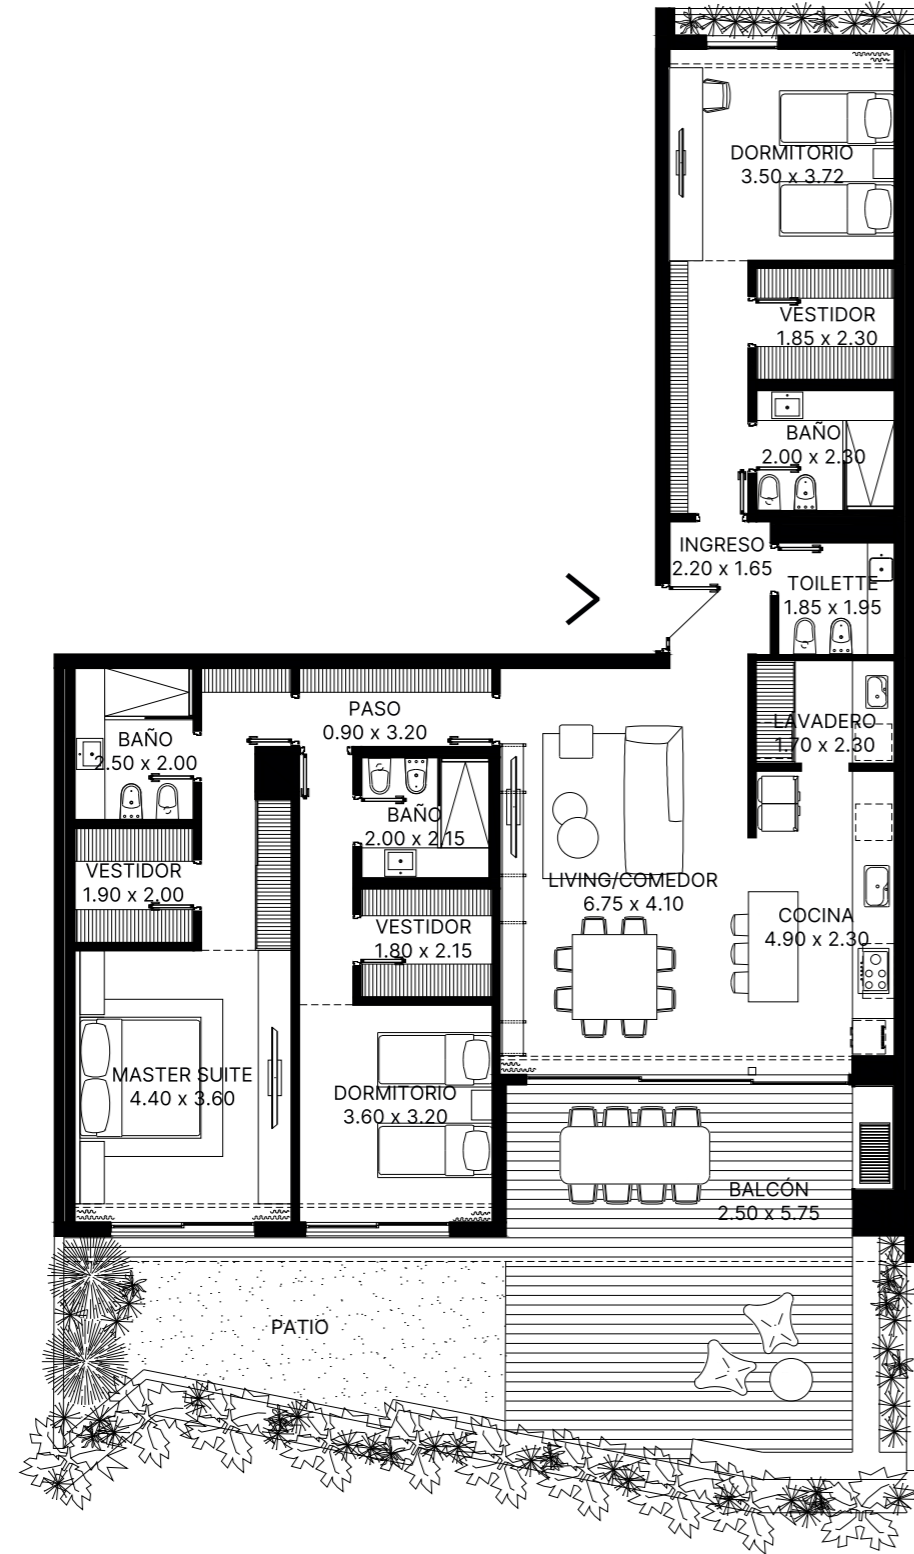

Esc. 1:75


* LOS M² INFORMADOS SON APROXIMADOS.
 * LA SUPERFICIE TOTAL NO CONTEMPLA LOS M² DE COCHERAS, BAULERAS Y SUBSUELO.
 * LA INFORMACIÓN CONTENIDA EN ESTE BROCHURE ES ILUSTRATIVA, LOS DEPARTAMENTOS NO INCLUYEN AMOBLAMIENTO. PLANOS SUJETOS A MODIFICACIÓN.

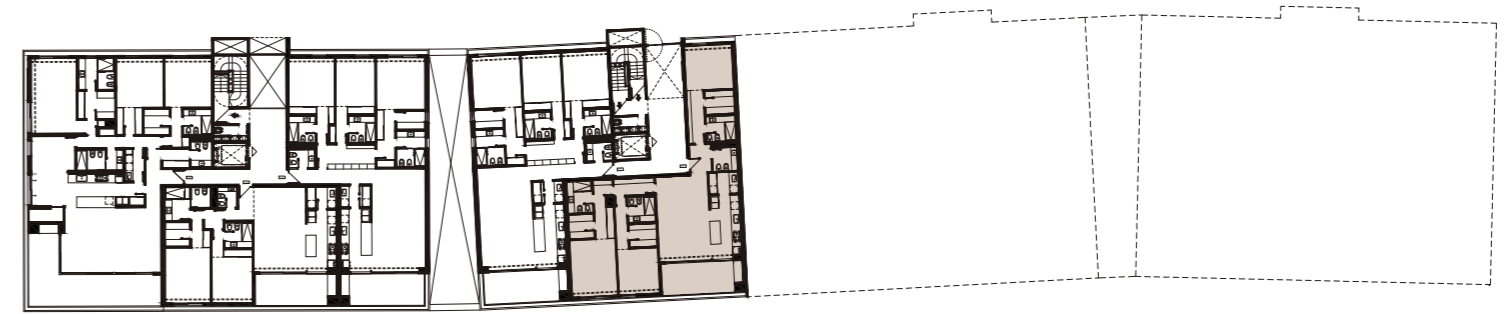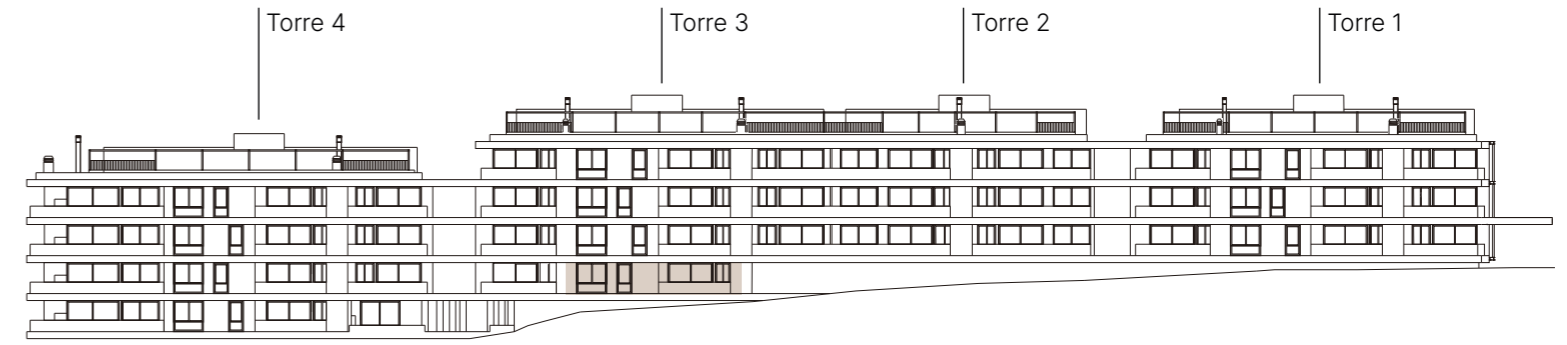



TIPOLOGÍA 10

- Torre 3: 3001

3 _____ Dormitorios
 161 m² _____ Superficie cubierta
 226m² _____ Superficie total
 46 m² _____ Superficie descubierta

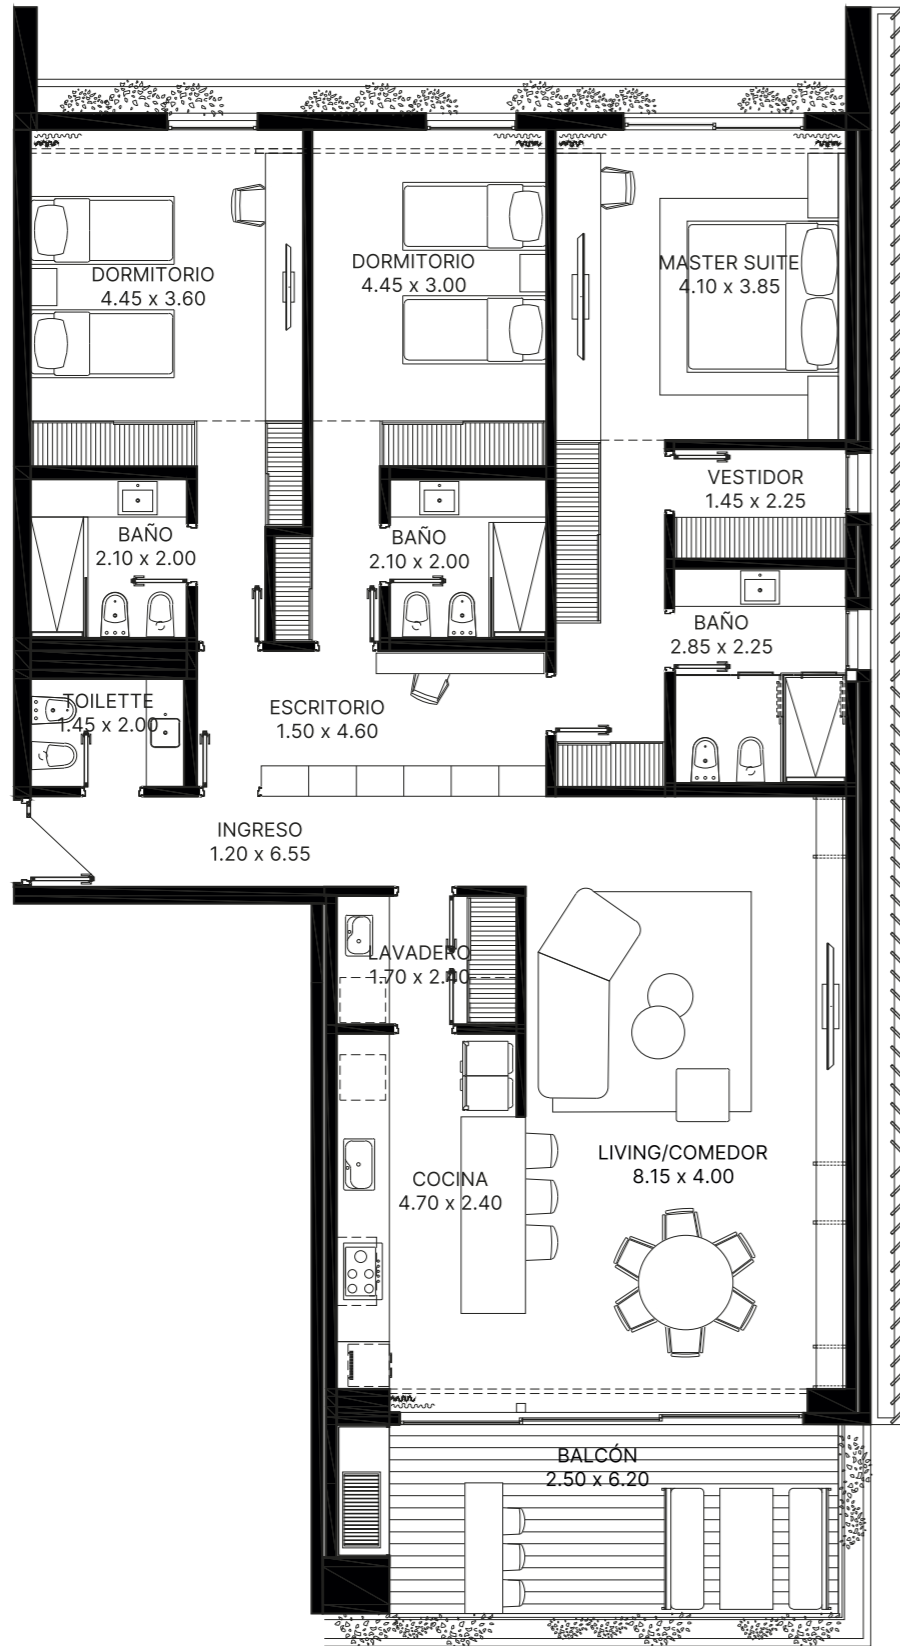


Esc. 1:100

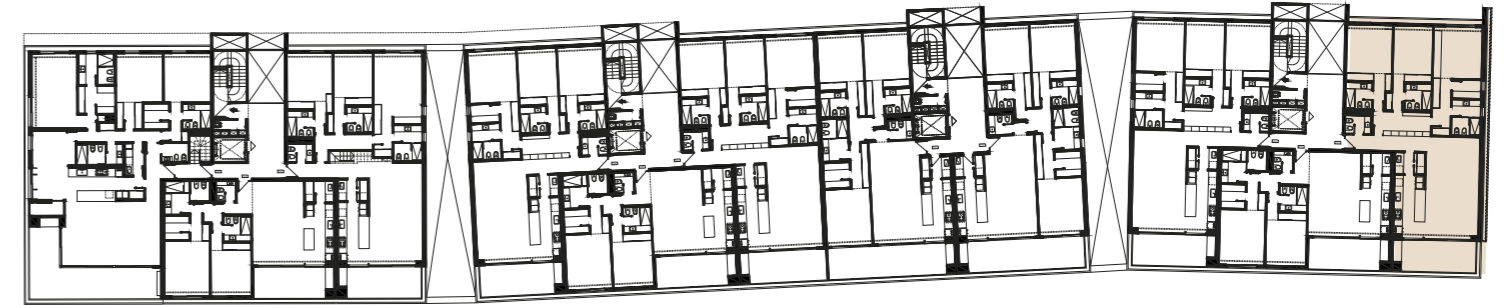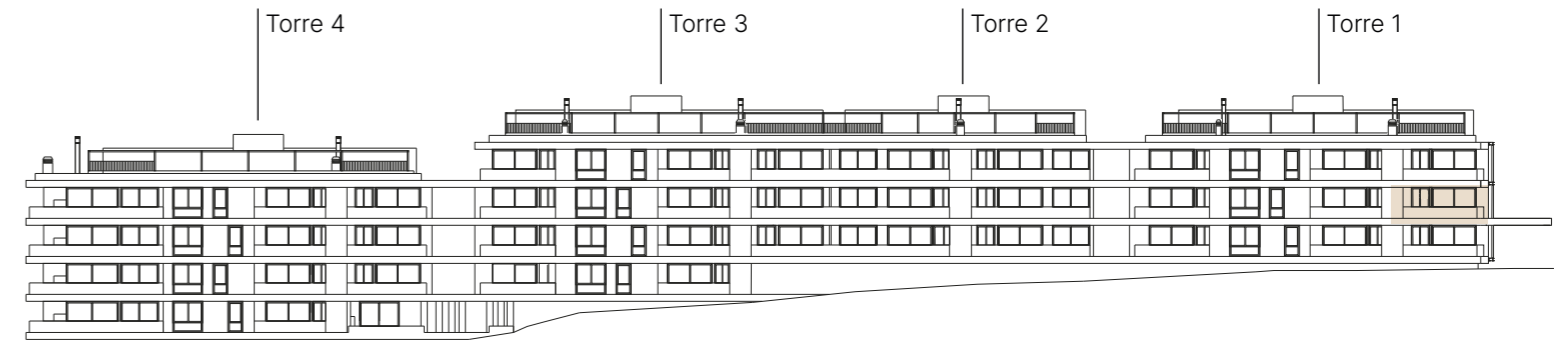



TIPOLOGÍA 1

- Torre 1: 1101
- 3 _____ Dormitorios
- 170 m² _____ Superficie cubierta
- 242 m² _____ Superficie total

* LOS M² INFORMADOS SON APROXIMADOS.
 * LA SUPERFICIE TOTAL NO CONTEMPLA LOS M² DE COCHERAS, BAULERAS Y SUBSUELO.
 * LA INFORMACIÓN CONTENIDA EN ESTE BROCHURE ES ILUSTRATIVA, LOS DEPARTAMENTOS NO INCLUYEN AMOBLAMIENTO. PLANOS SUJETOS A MODIFICACIÓN.

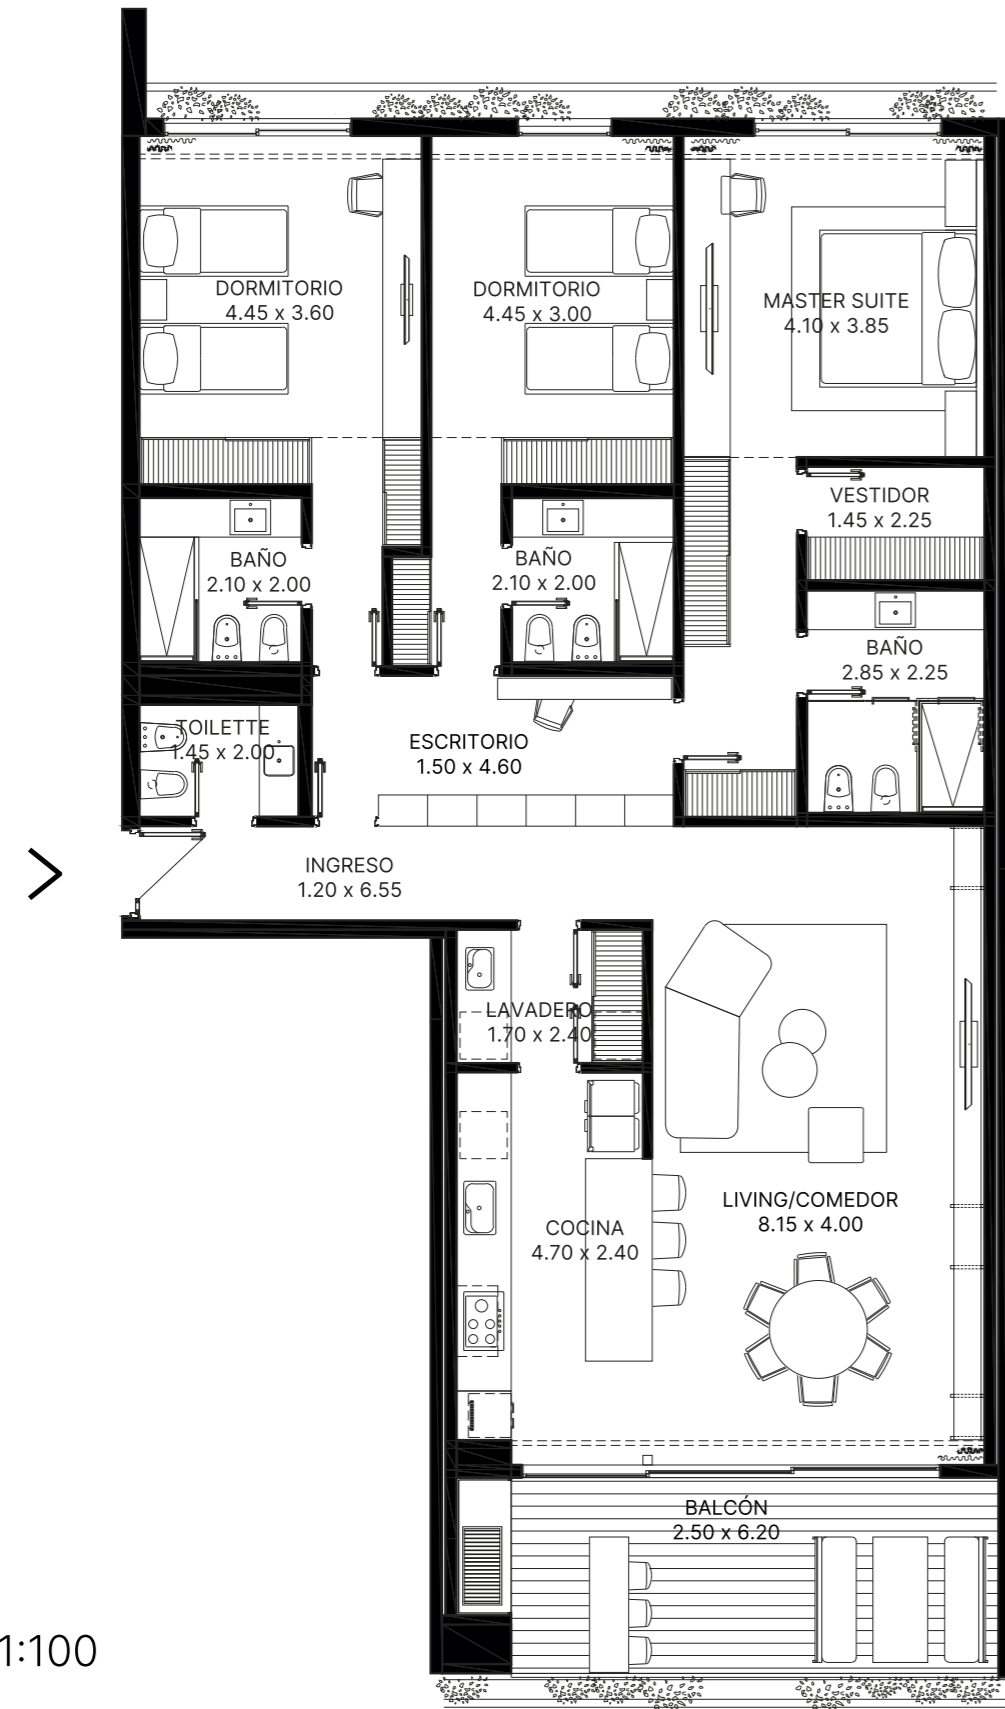

Esc. 1:100

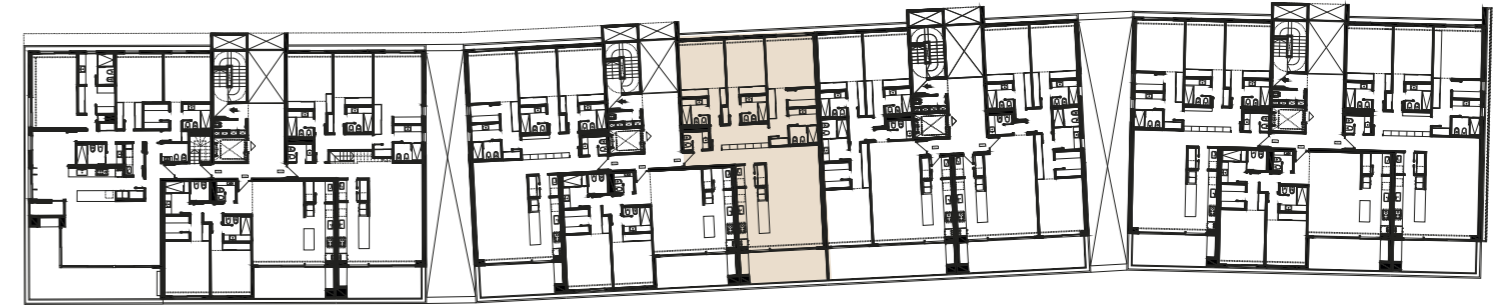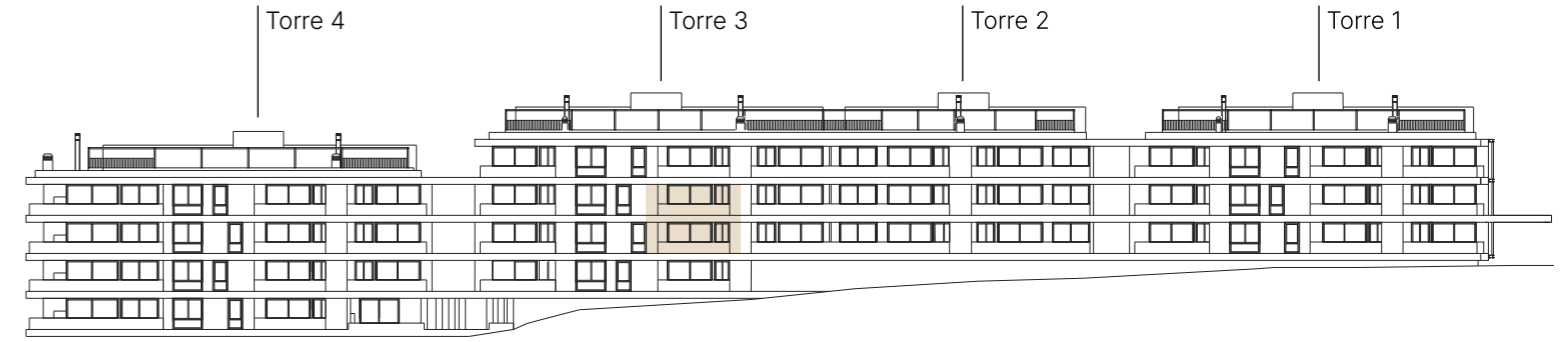

TIPOLOGÍA 11



- Torre 3: 3101 - 3201

3 _____ Dormitorios
 170 m² _____ Superficie cubierta
 240 m² _____ Superficie total

* LOS M2 INFORMADOS SON APROXIMADOS.
 * LA SUPERFICIE TOTAL NO CONTEMPLA LOS M2 DE COCHERAS, BAULERAS Y SUBSUELO.
 * LA INFORMACIÓN CONTENIDA EN ESTE BROCHURE ES ILUSTRATIVA, LOS DEPARTAMENTOS NO INCLUYEN AMOBLAMIENTO. PLANOS SUJETOS A MODIFICACIÓN.



Esc. 1:100

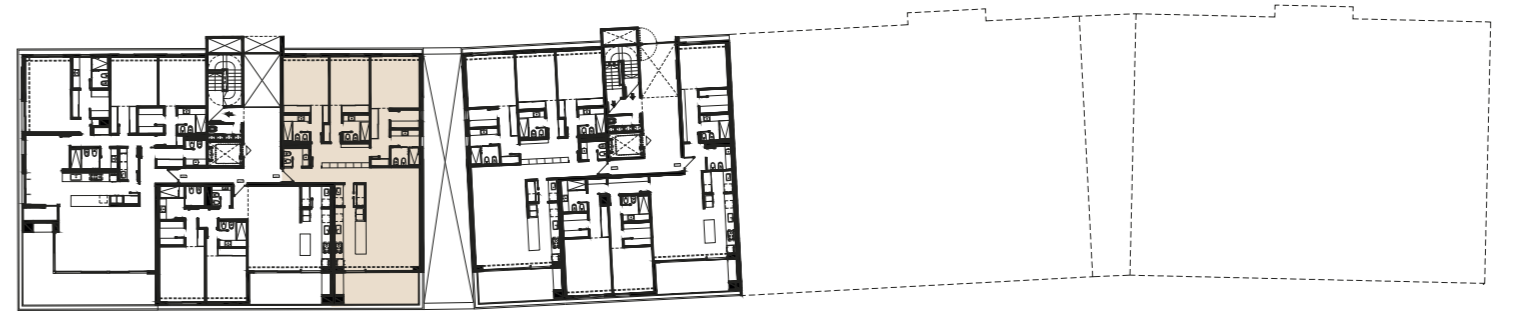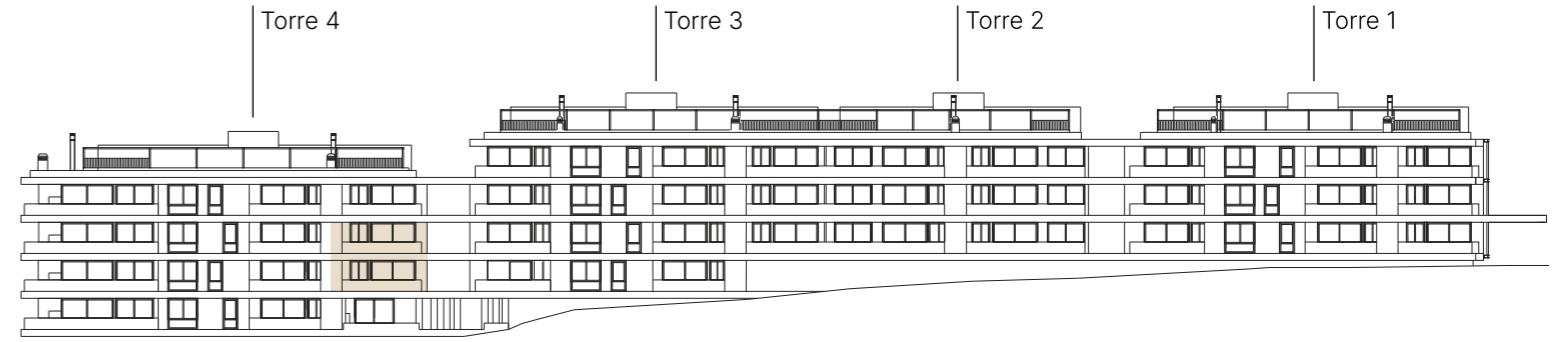


TIPOLOGÍA 14

- Torre 4: 4101 - 4201

3 _____ Dormitorios
 170 m² _____ Superficie cubierta
 253 m² _____ Superficie total

* LOS M² INFORMADOS SON APROXIMADOS.
 * LA SUPERFICIE TOTAL NO CONTEMPLA LOS M² DE COCHERAS, BAULERAS Y SUBSUELO.
 * LA INFORMACIÓN CONTENIDA EN ESTE BROCHURE ES ILUSTRATIVA, LOS DEPARTAMENTOS NO INCLUYEN AMOBLAMIENTO. PLANOS SUJETOS A MODIFICACIÓN.

Esc. 1:100



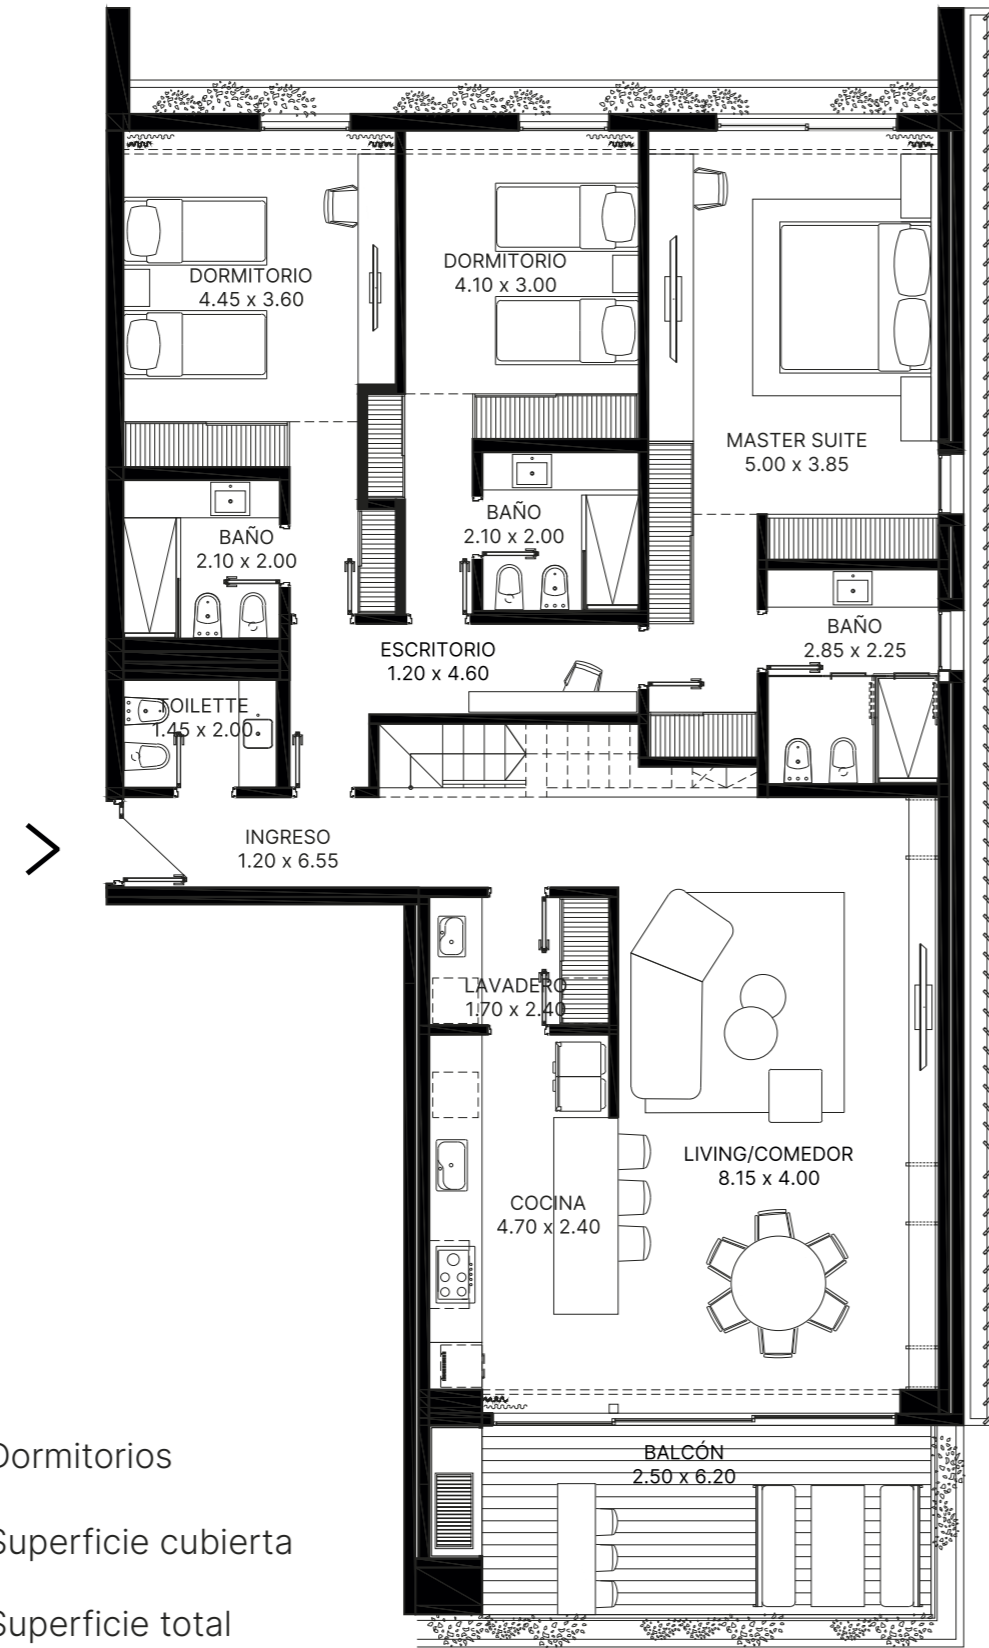


TIPOLOGÍA 4

- Torre 1: 1201


3 Dormitorios
 195 m² Superficie cubierta
 278 m² Superficie total

* LOS M² INFORMADOS SON APROXIMADOS.
 * LA SUPERFICIE TOTAL NO CONTEMPLA LOS M² DE COCHERAS, BAULERAS Y SUBSUELO.
 * LA INFORMACIÓN CONTENIDA EN ESTE BROCHURE ES ILUSTRATIVA, LOS DEPARTAMENTOS NO INCLUYEN AMOBLAMIENTO. PLANOS SUJETOS A MODIFICACIÓN.

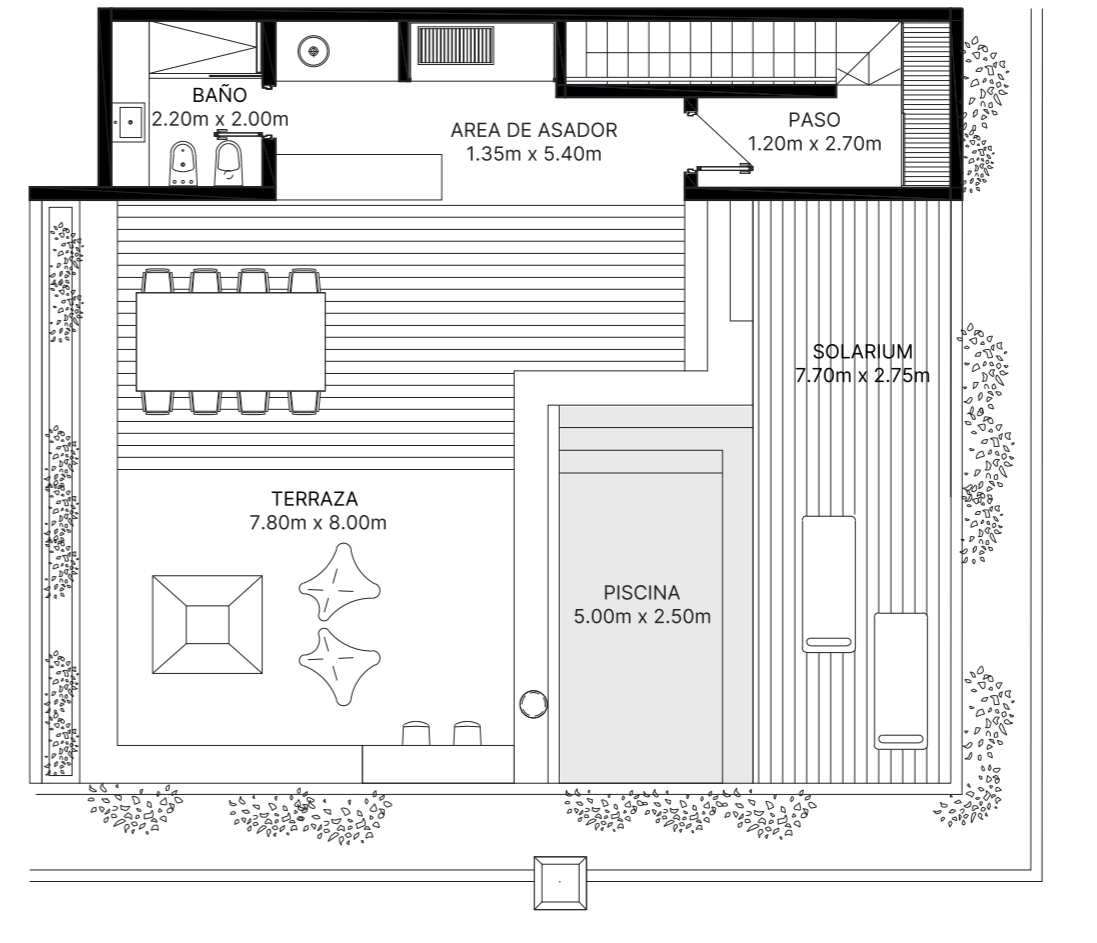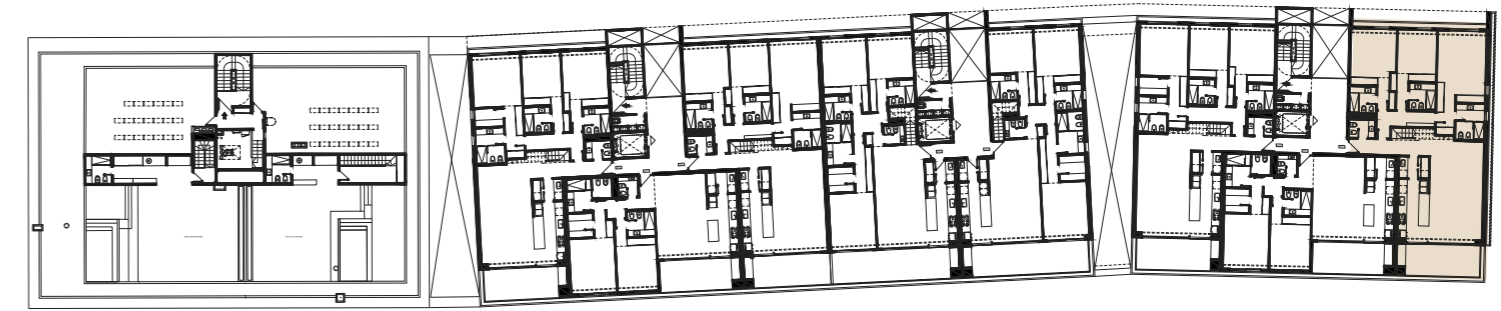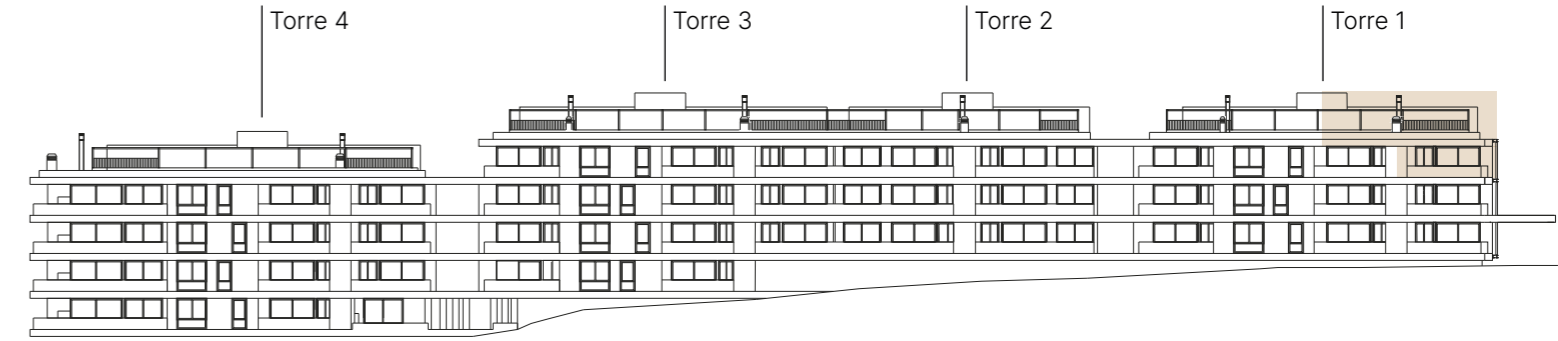

TERRAZA

93 m² Superficie descubierta

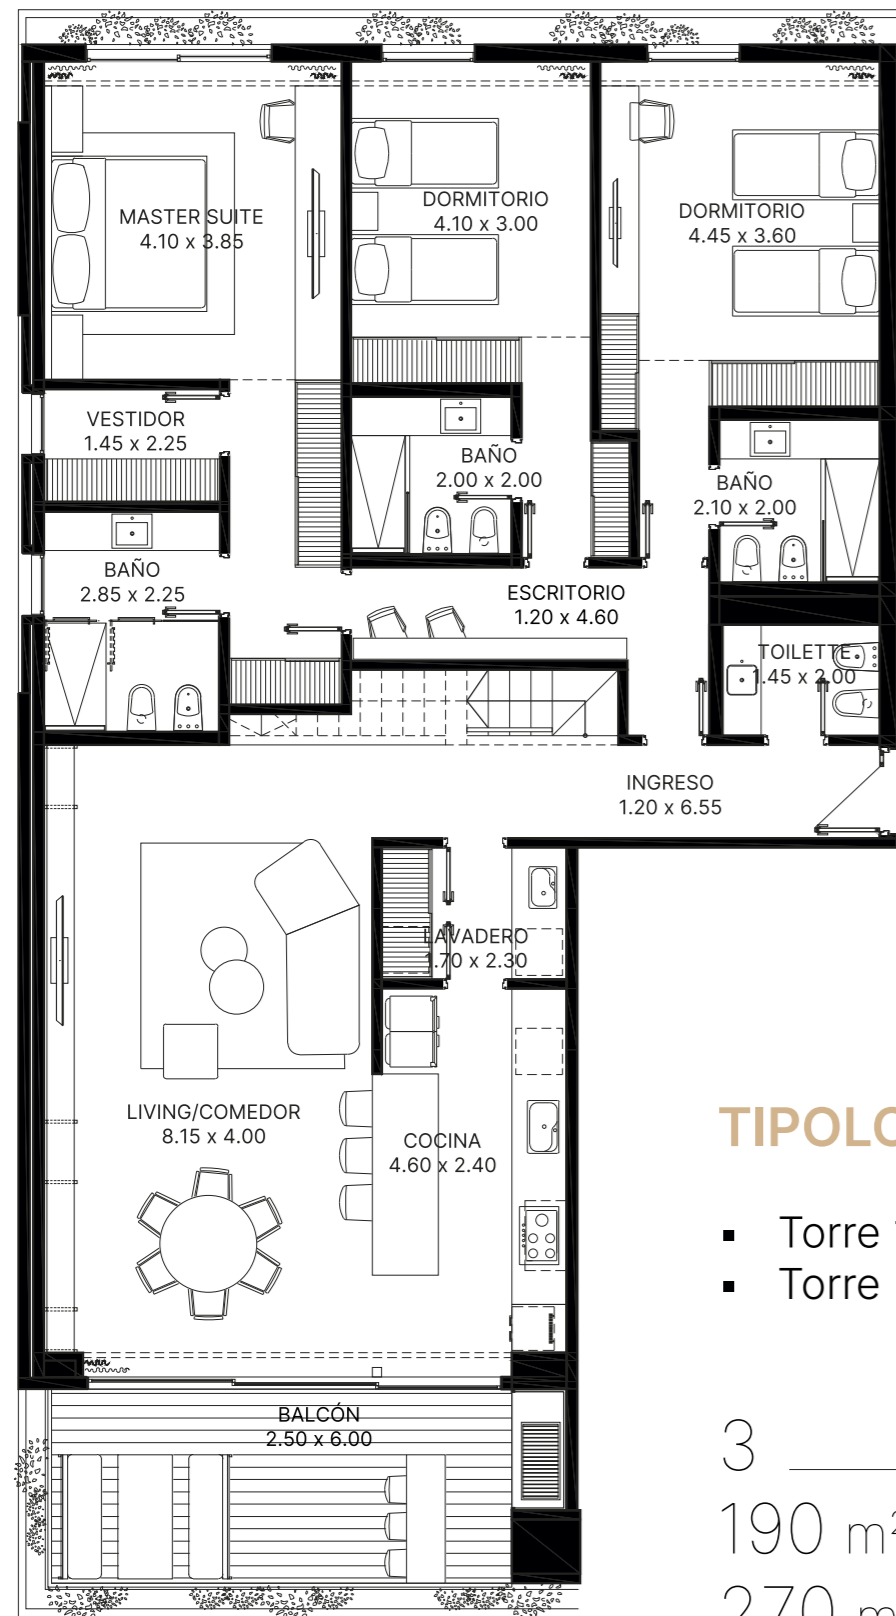




Esc. 1:100

TIPOLOGÍA 5

- Torre 1: 1203
- Torre 3: 3303

3 ————— Dormitorios
 190 m² ————— Superficie cubierta
 270 m² ————— Superficie total

* LOS M² INFORMADOS SON APROXIMADOS.
 * LA SUPERFICIE TOTAL NO CONTEMPLA LOS M² DE COCHERAS, BAULERAS Y SUBSUELO.
 * LA INFORMACIÓN CONTENIDA EN ESTE BROCHURE ES ILUSTRATIVA, LOS DEPARTAMENTOS NO INCLUYEN AMOBLAMIENTO. PLANOS SUJETOS A MODIFICACIÓN.

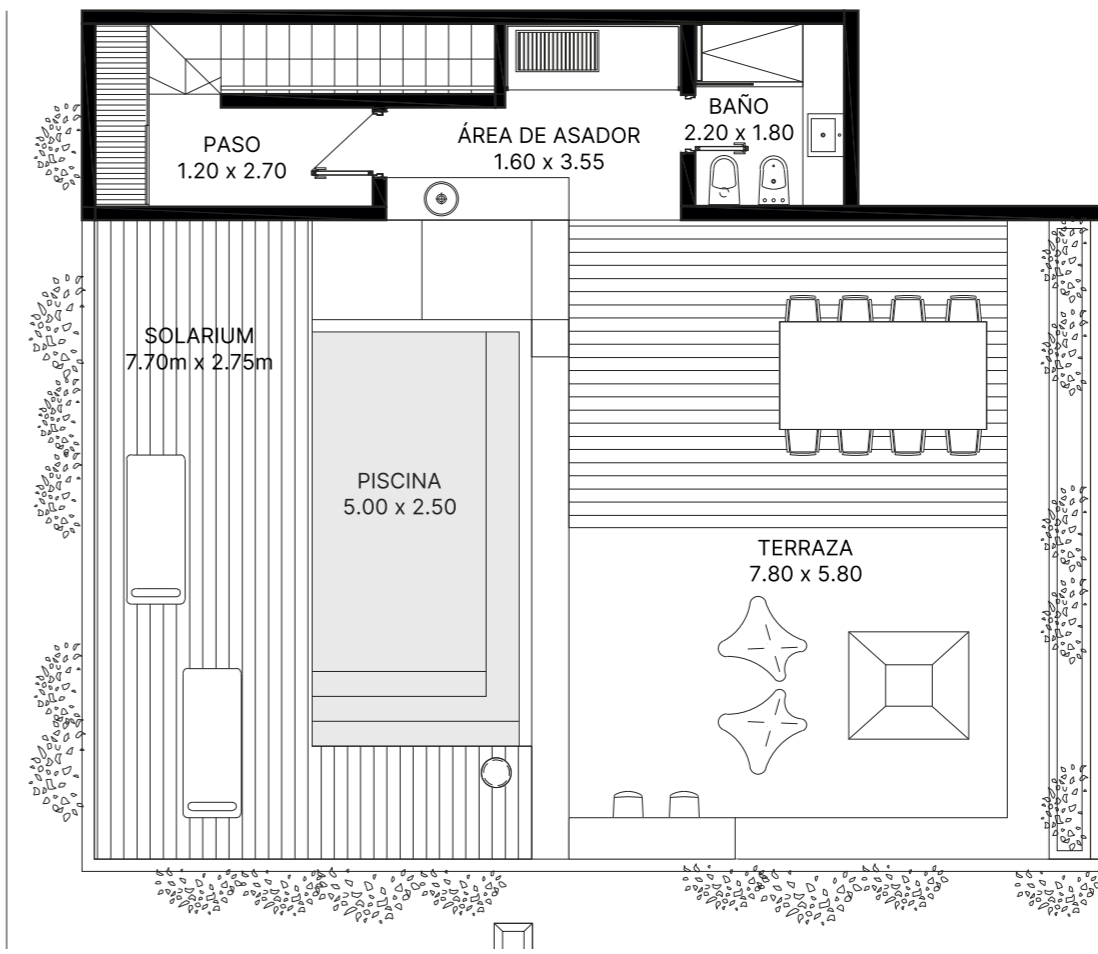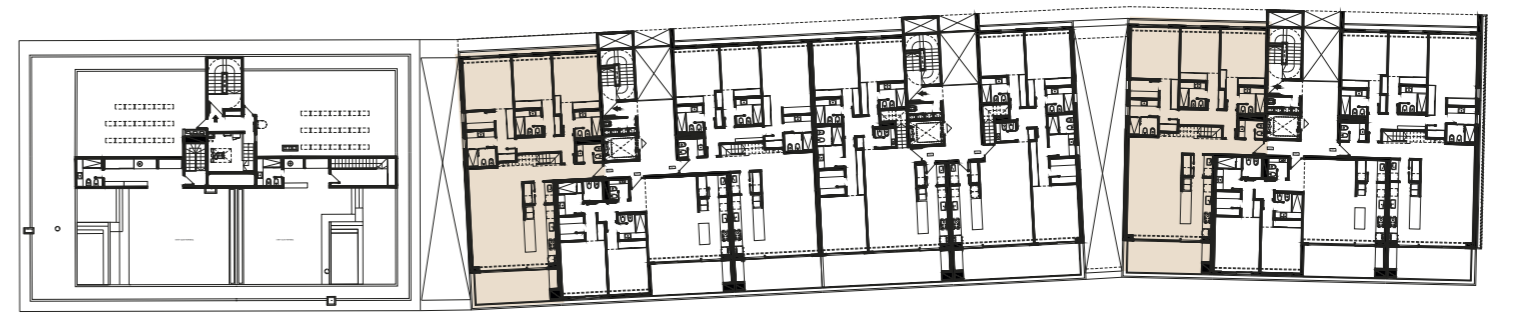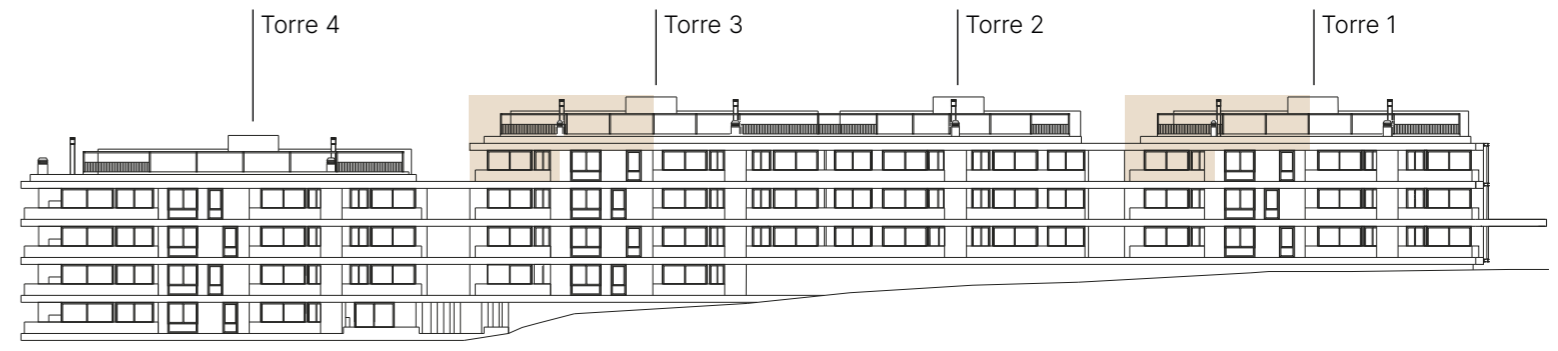


TERRAZA

93 m² — Superficie descubierta

TIPOLOGÍA 8



- Torre 2: 2201

3 _____ Dormitorios
 189 m² _____ Superficie cubierta
 289 m² _____ Superficie total

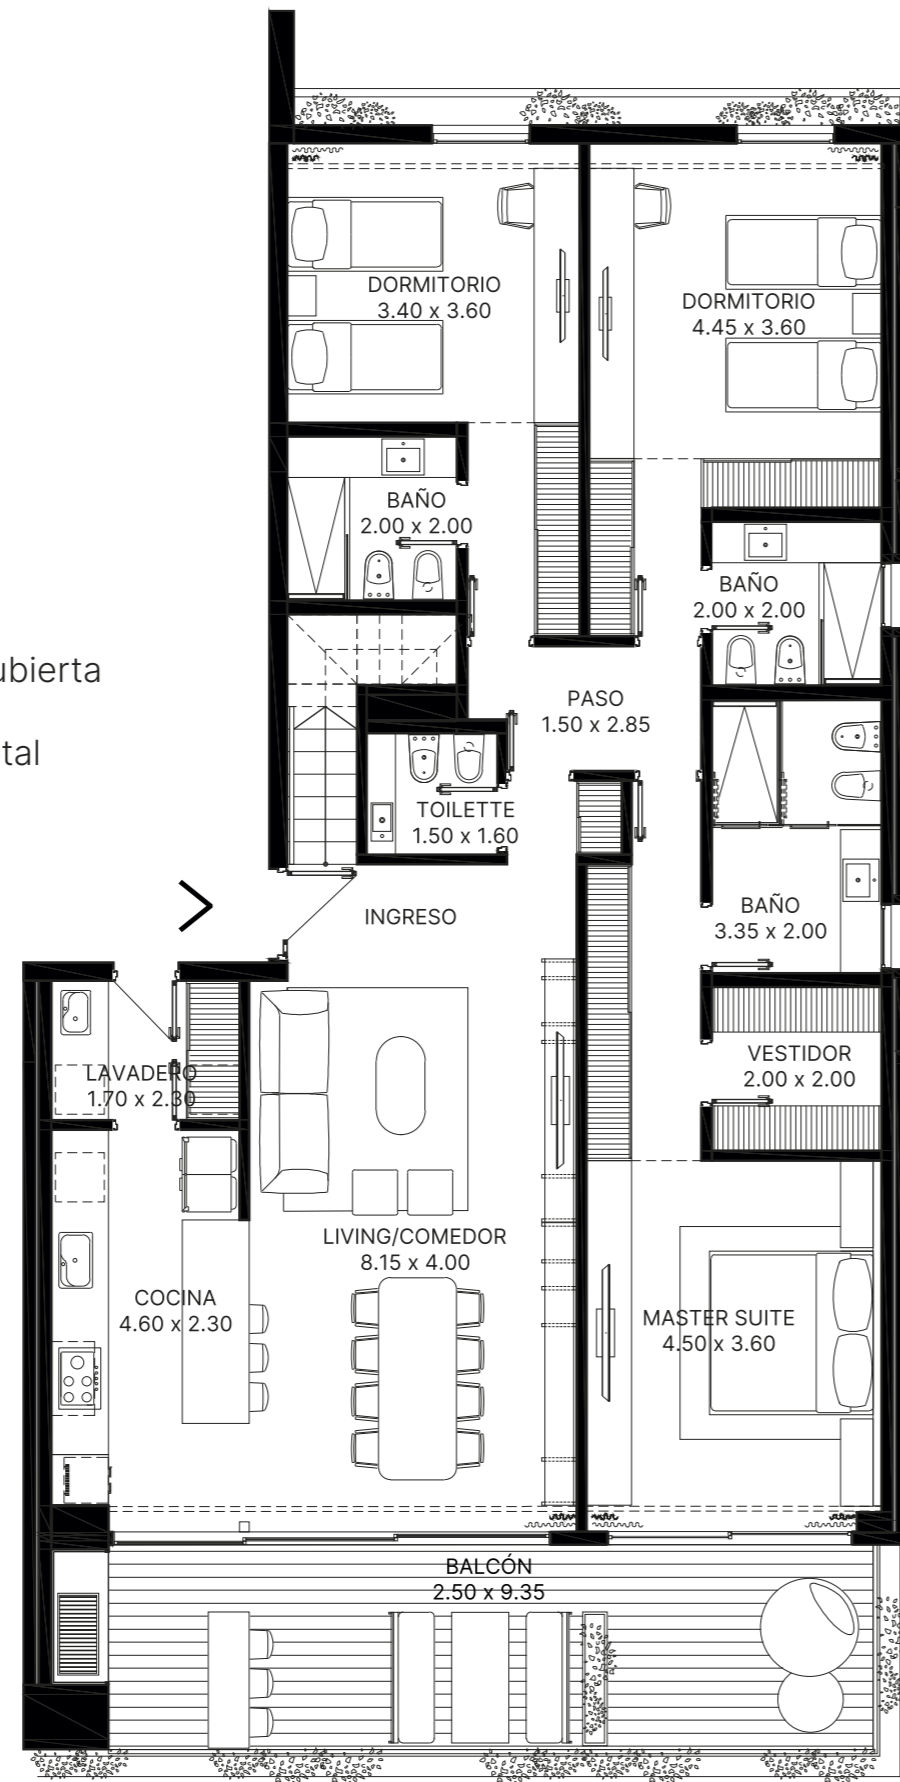


Esc. 1:100

* LOS M² INFORMADOS SON APROXIMADOS.
 * LA SUPERFICIE TOTAL NO CONTEMPLA LOS M² DE COCHERAS, BAULERAS Y SUBSUELO.
 * LA INFORMACIÓN CONTENIDA EN ESTE BROCHURE ES ILUSTRATIVA, LOS DEPARTAMENTOS NO INCLUYEN AMOBLAMIENTO. PLANOS SUJETOS A MODIFICACIÓN.

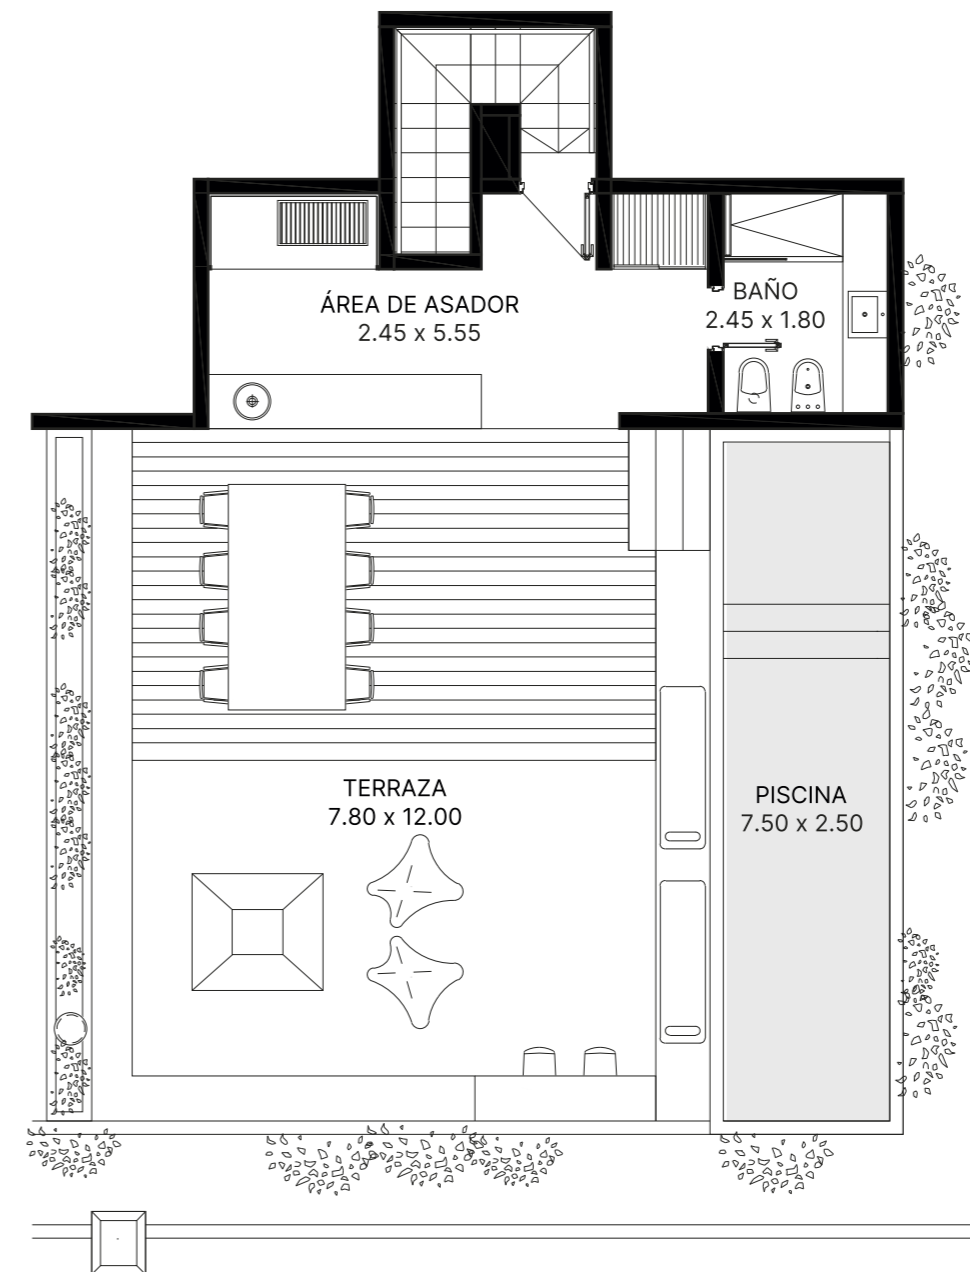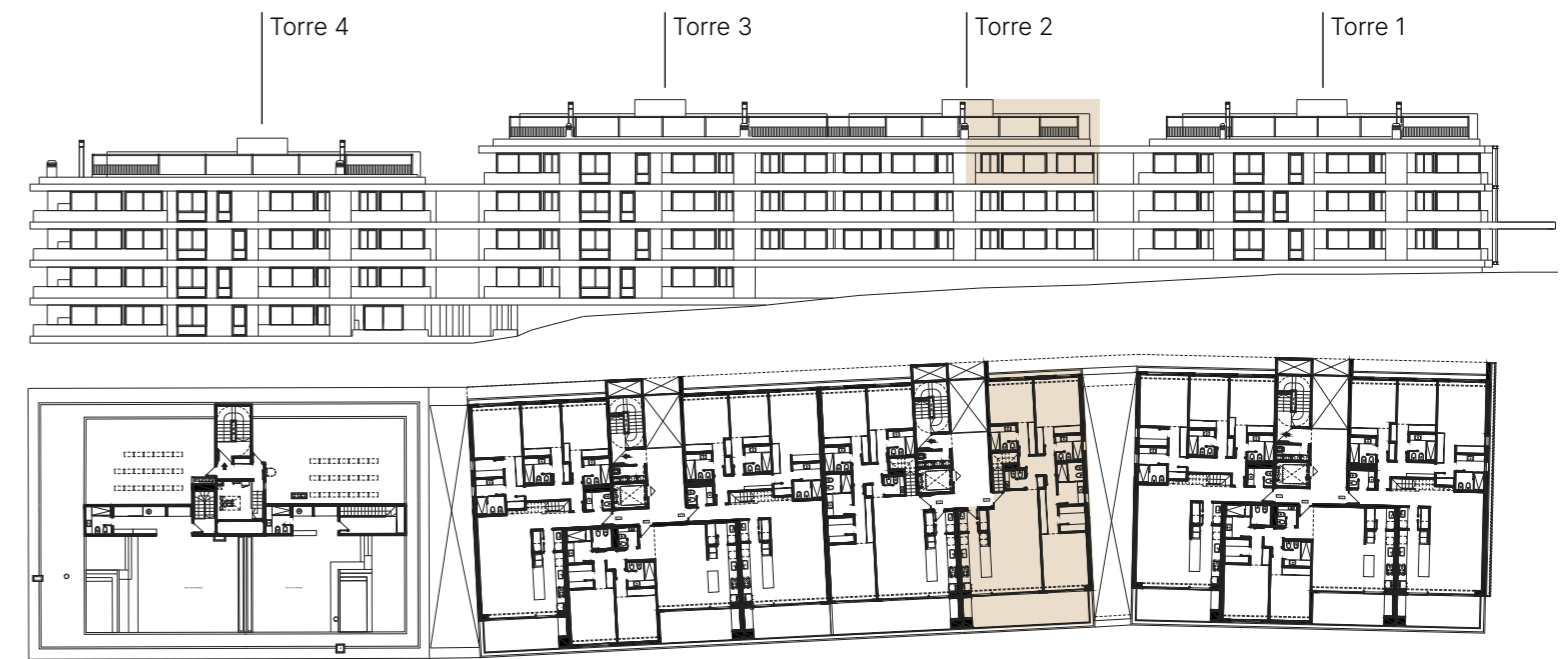

TERRAZA

72 m² _____ Superficie descubierta

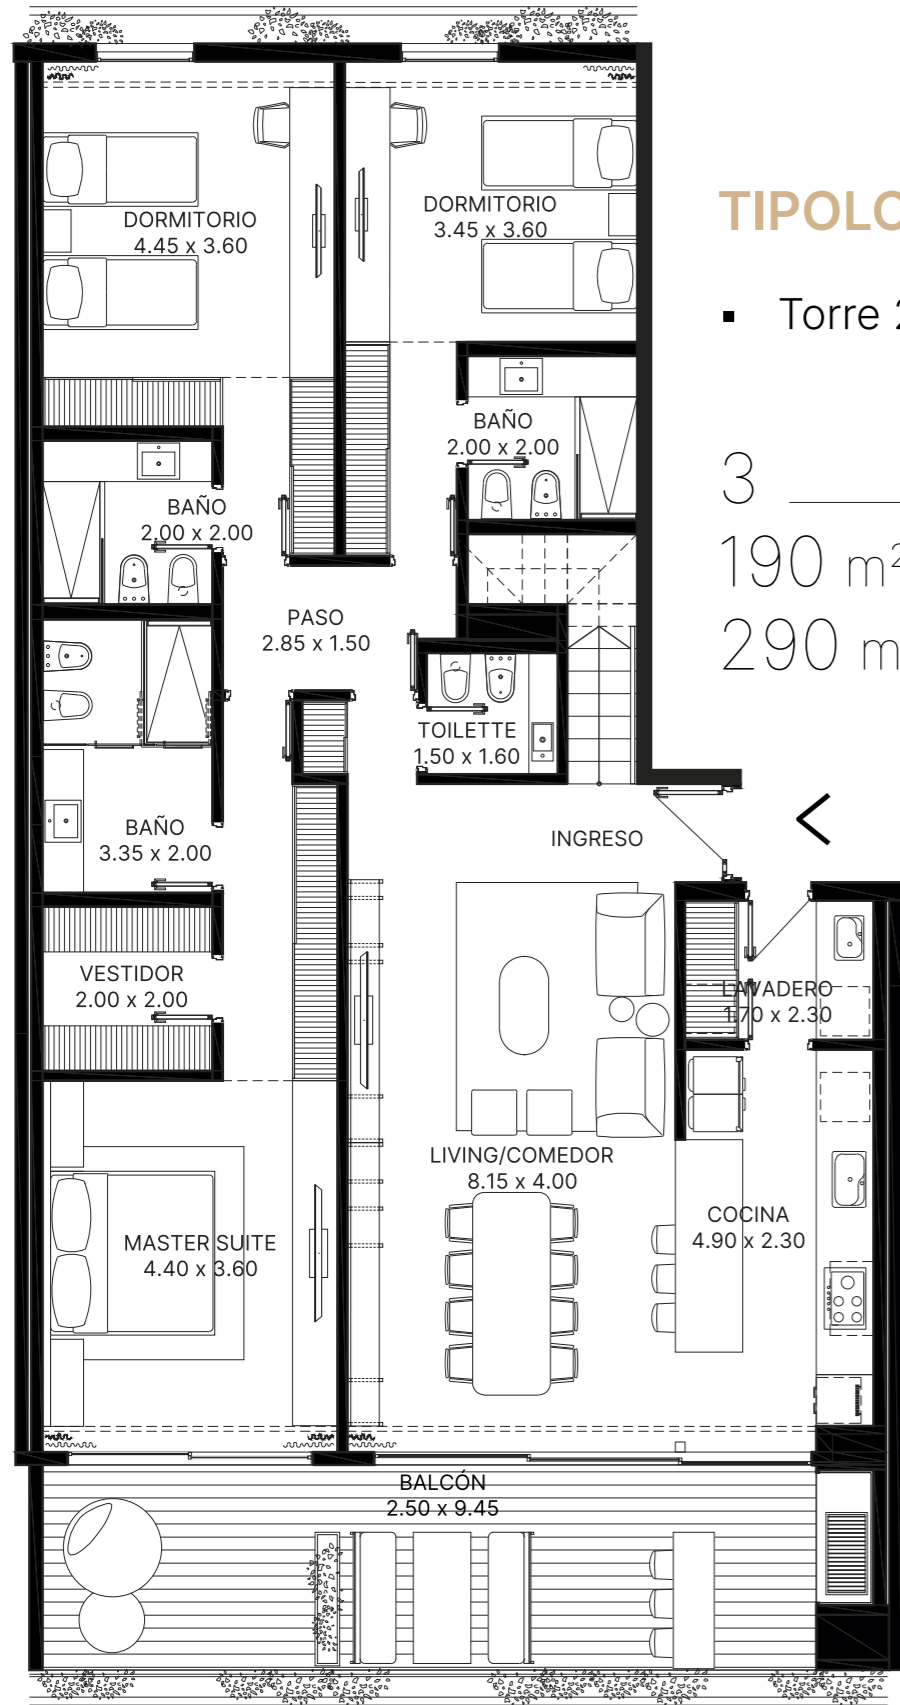




TIPOLOGÍA 9

■ Torre 2: 2202

- 3 ———— Dormitorios
- 190 m² ———— Superficie cubierta
- 290 m² ———— Superficie total

Esc. 1:100


* LOS M² INFORMADOS SON APROXIMADOS.
 * LA SUPERFICIE TOTAL NO CONTEMPLA LOS M² DE COCHERAS, BAULERAS Y SUBSUELO.
 * LA INFORMACIÓN CONTENIDA EN ESTE BROCHURE ES ILUSTRATIVA, LOS DEPARTAMENTOS NO INCLUYEN AMOBLAMIENTO. PLANOS SUJETOS A MODIFICACIÓN.

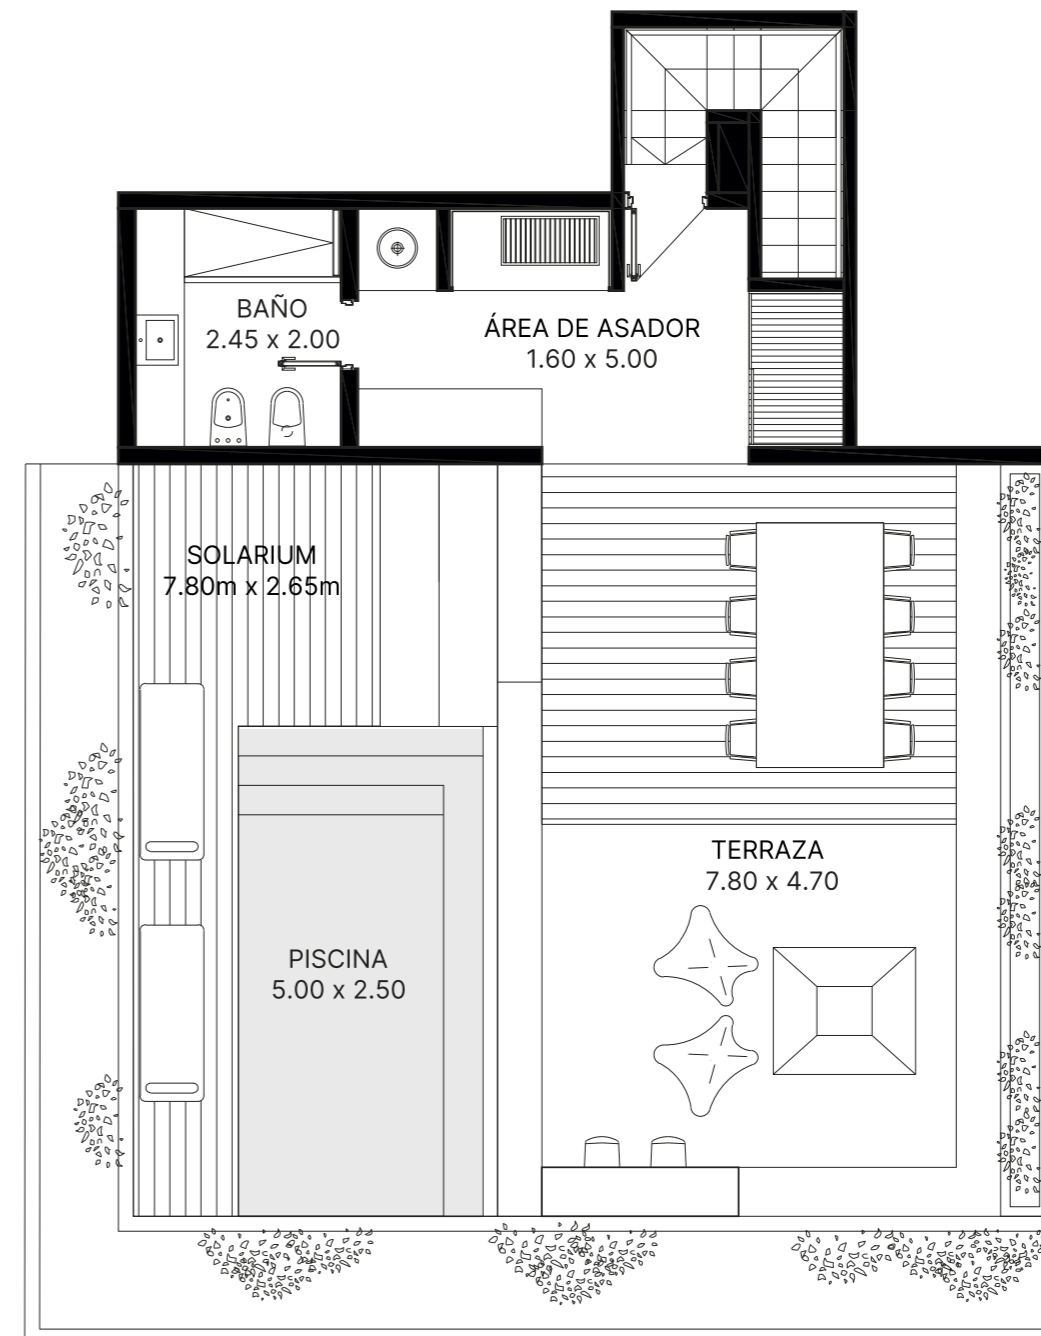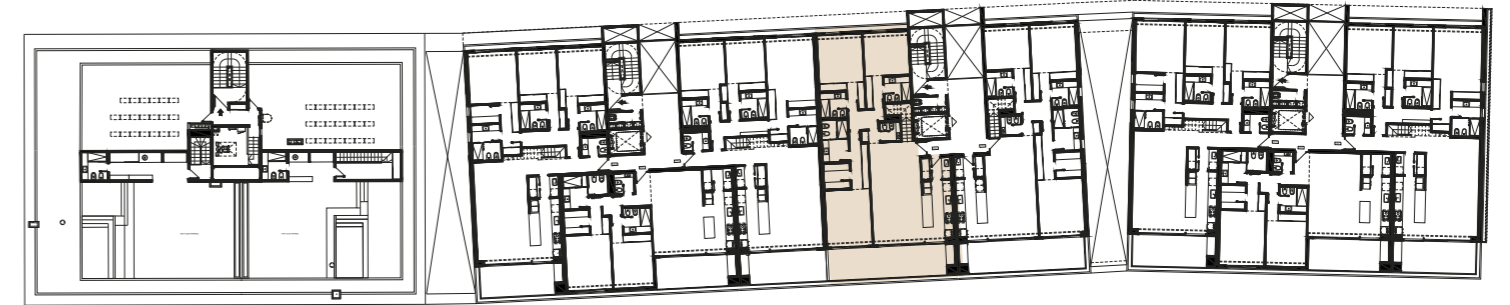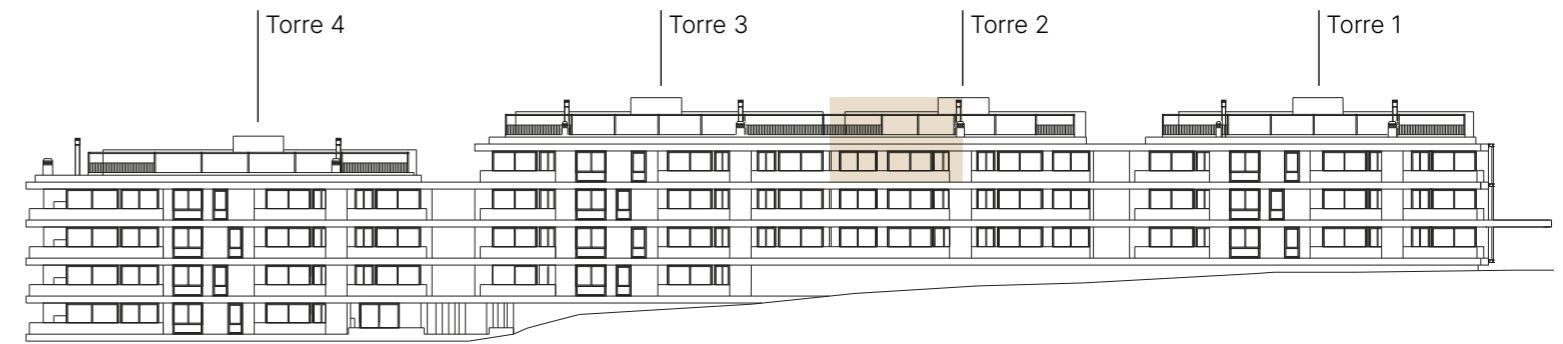

TERRAZA

72 m² ———— Superficie descubierta

Esc. 1:100



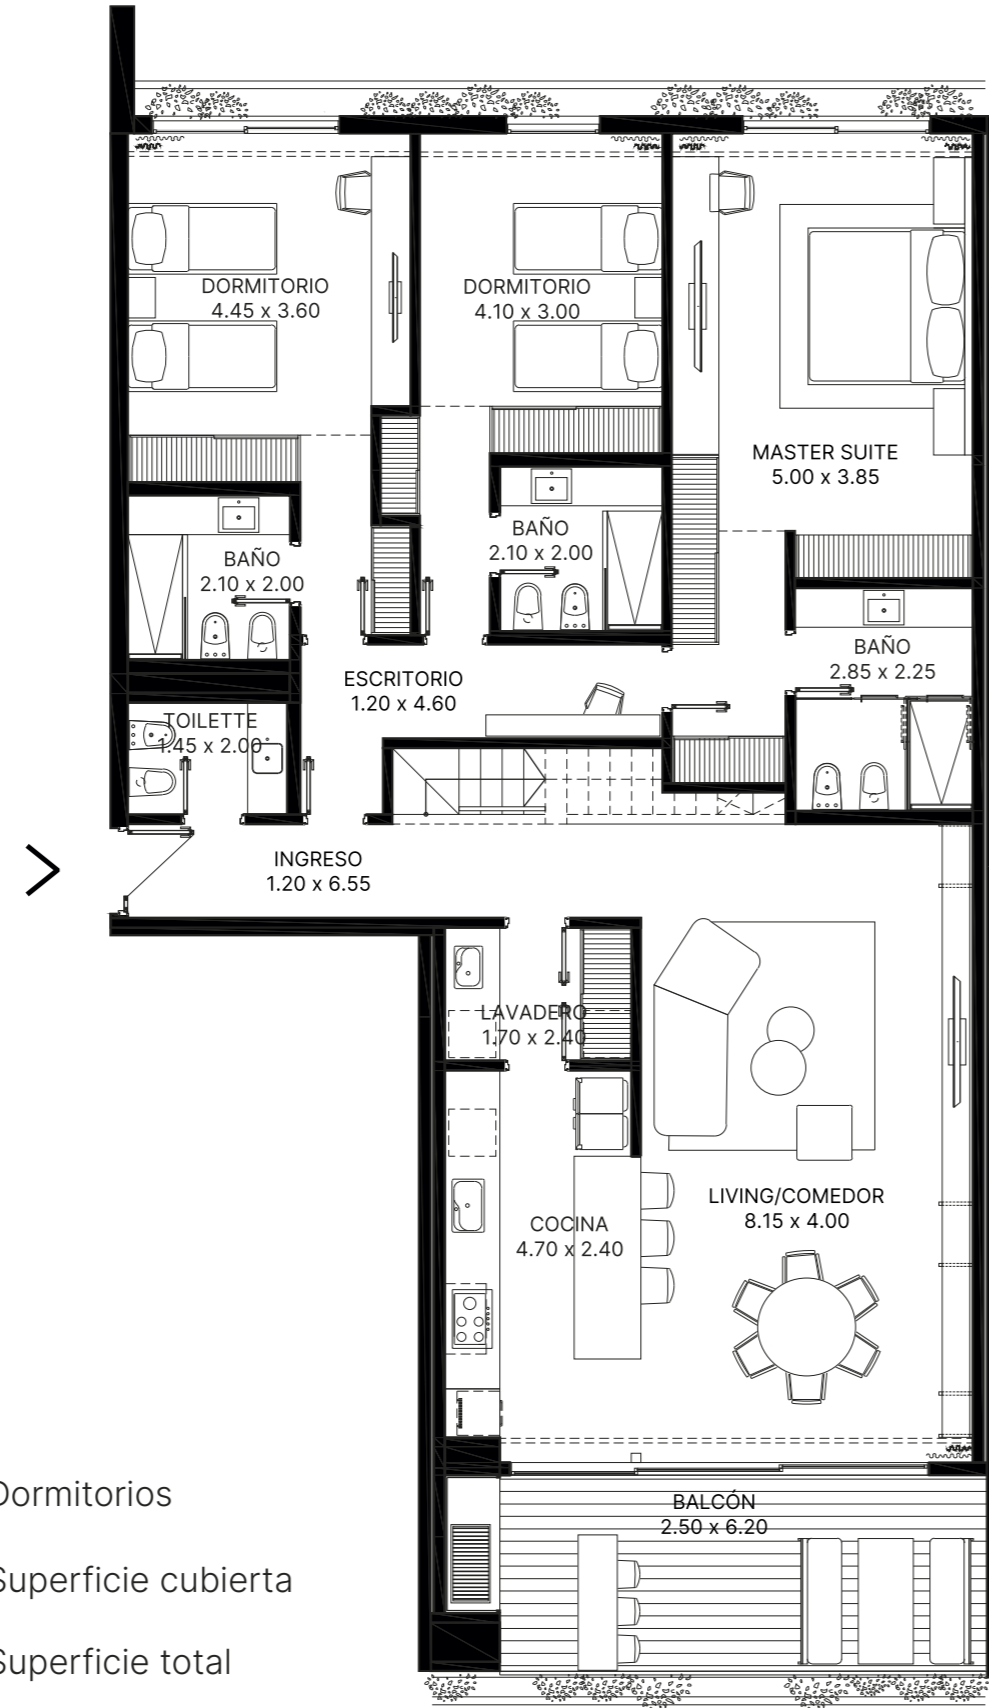


TIPOLOGÍA 12

- Torre 3: 3301

3 ———— Dormitorios
 196 m² ———— Superficie cubierta
 275 m² ———— Superficie total


* LOS M² INFORMADOS SON APROXIMADOS.
 * LA SUPERFICIE TOTAL NO CONTEMPLA LOS M² DE COCHERAS, BAULERAS Y SUBSUELO.
 * LA INFORMACIÓN CONTENIDA EN ESTE BROCHURE ES ILUSTRATIVA, LOS DEPARTAMENTOS NO INCLUYEN AMOBLAMIENTO. PLANOS SUJETOS A MODIFICACIÓN.

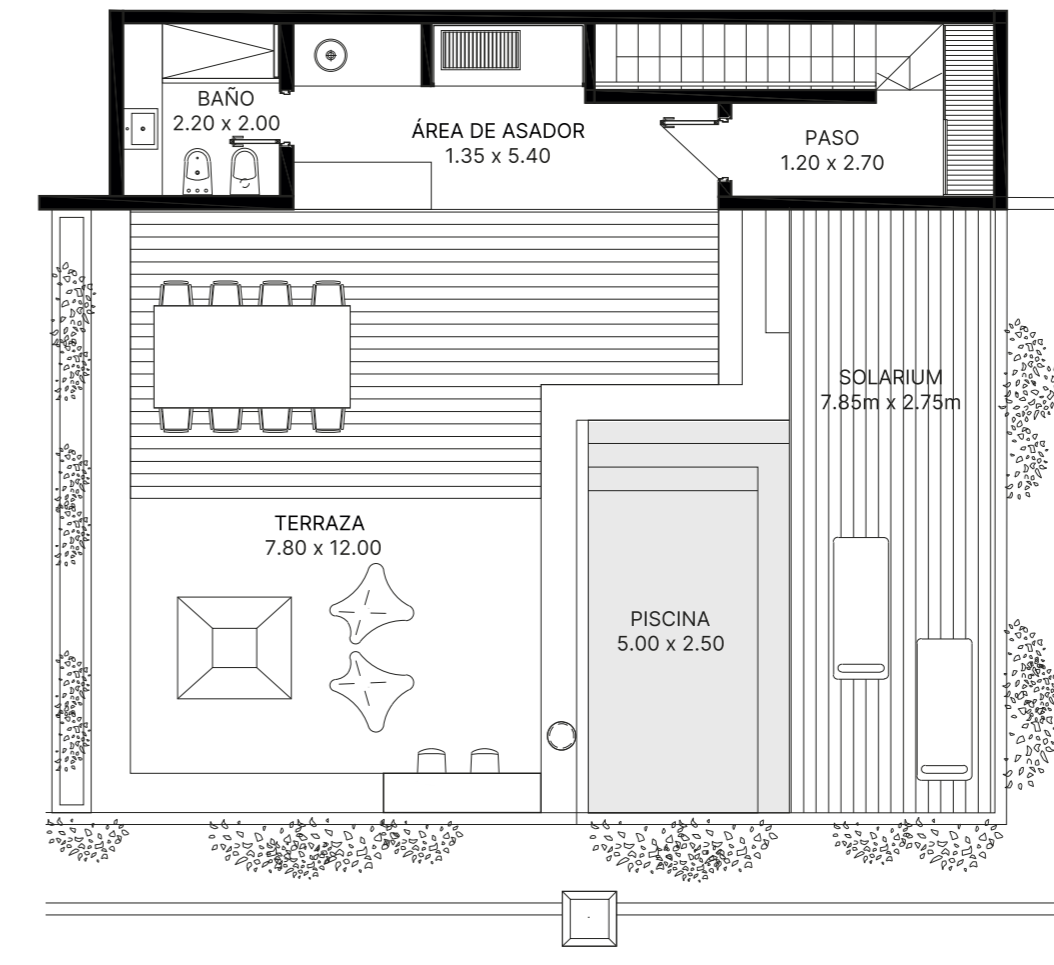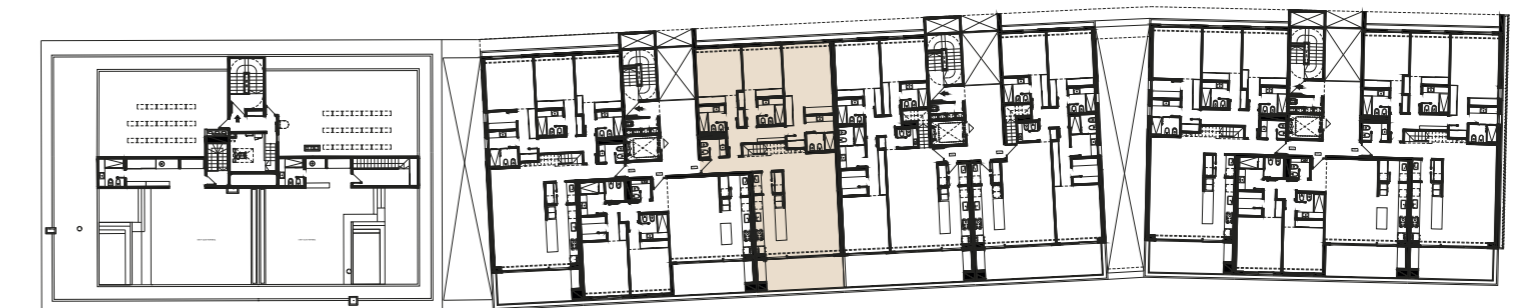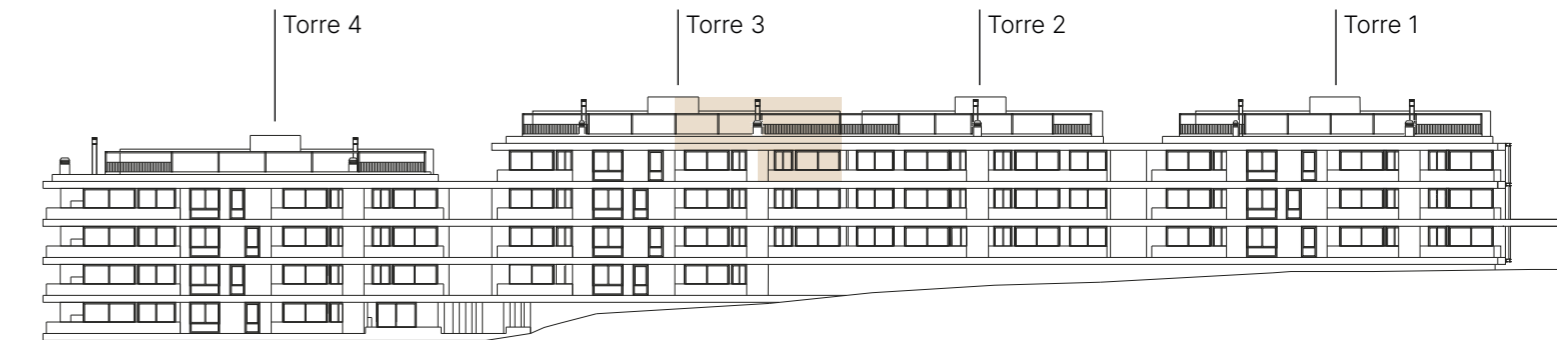

TERRAZA

92 m² ———— Superficie descubierta

Esc. 1:100


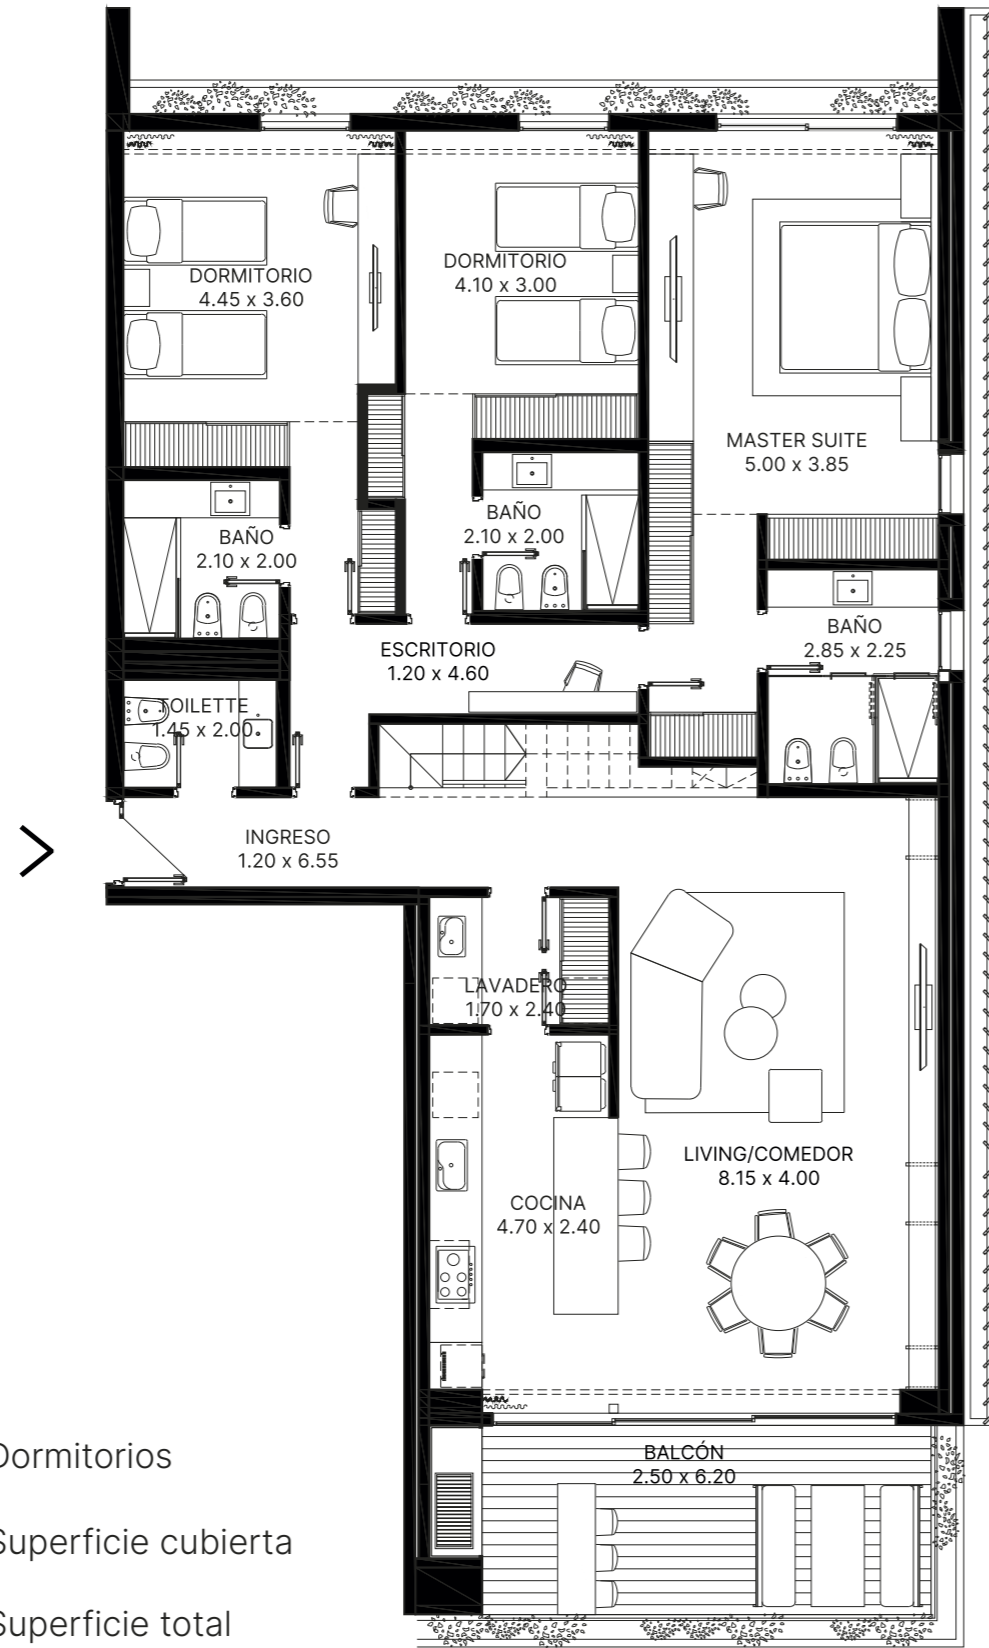


TIPOLOGÍA 15

- Torre 3: 4301

3 ————— Dormitorios
 195 m² ————— Superficie cubierta
 290 m² ————— Superficie total

* LOS M² INFORMADOS SON APROXIMADOS.
 * LA SUPERFICIE TOTAL NO CONTEMPLA LOS M² DE COCHERAS, BAULERAS Y SUBSUELO.
 * LA INFORMACIÓN CONTENIDA EN ESTE BROCHURE ES ILUSTRATIVA, LOS DEPARTAMENTOS NO INCLUYEN AMOBLAMIENTO. PLANOS SUJETOS A MODIFICACIÓN.

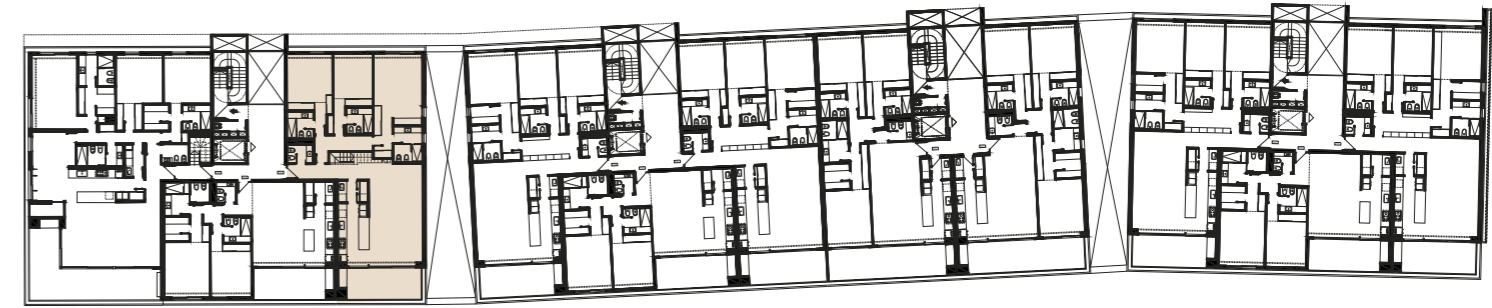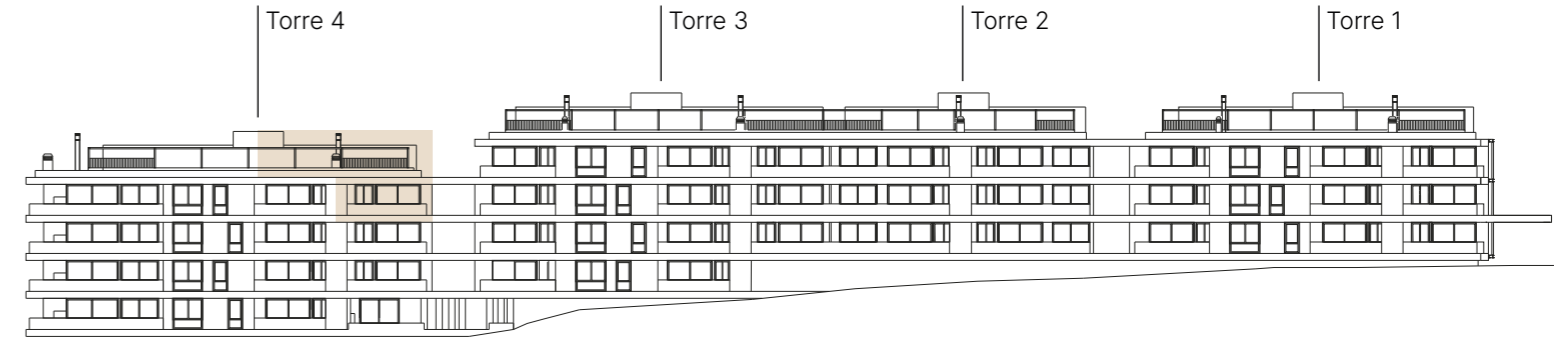

TERRAZA

98 m² — Superficie descubierta

