
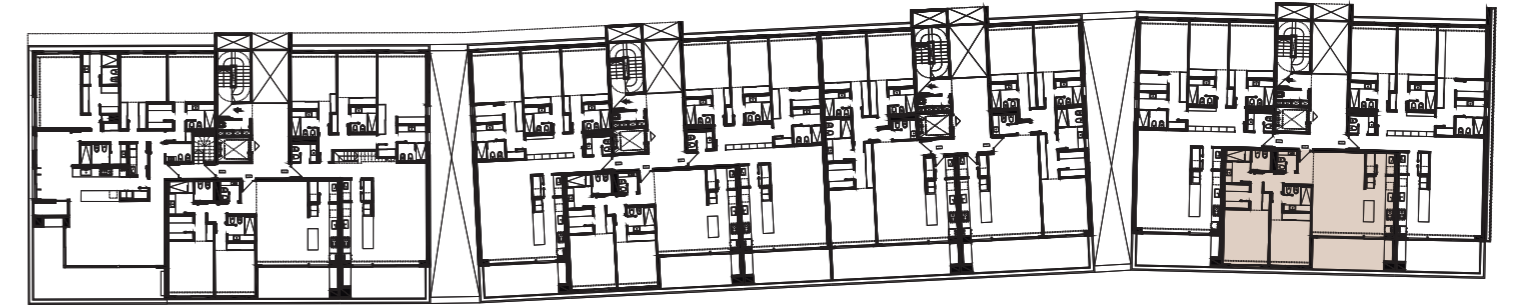


Esc. 1:125

\* LOS M<sup>2</sup> INFORMADOS SON APROXIMADOS.  
 \* LA SUPERFICIE TOTAL NO CONTEMPLA LOS M<sup>2</sup> DE COCHERAS, BAULERAS Y SUBSUELO.  
 \* LA INFORMACIÓN CONTENIDA EN ESTE BROCHURE ES ILUSTRATIVA, LOS DEPARTAMENTOS NO INCLUYEN AMOBLAMIENTO. PLANOS SUJETOS A MODIFICACIÓN.

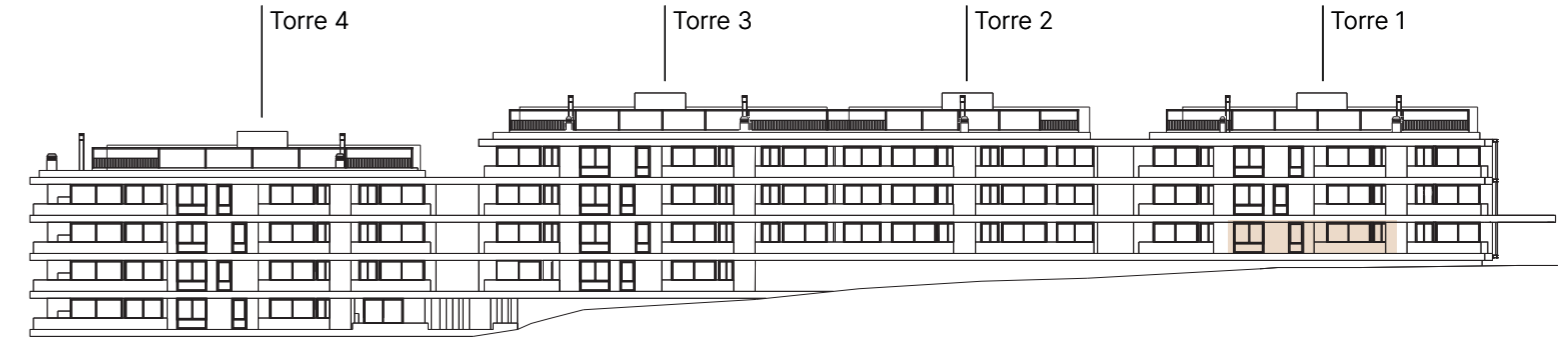

## TIPOLOGÍA 18


- Torre 1: 1002

2 \_\_\_\_\_ Dormitorios

123 m<sup>2</sup> \_\_\_\_\_ Superficie cubierta



175 m<sup>2</sup> \_\_\_\_\_ Superficie total

40 m<sup>2</sup> \_\_\_\_\_ Superficie descubierta

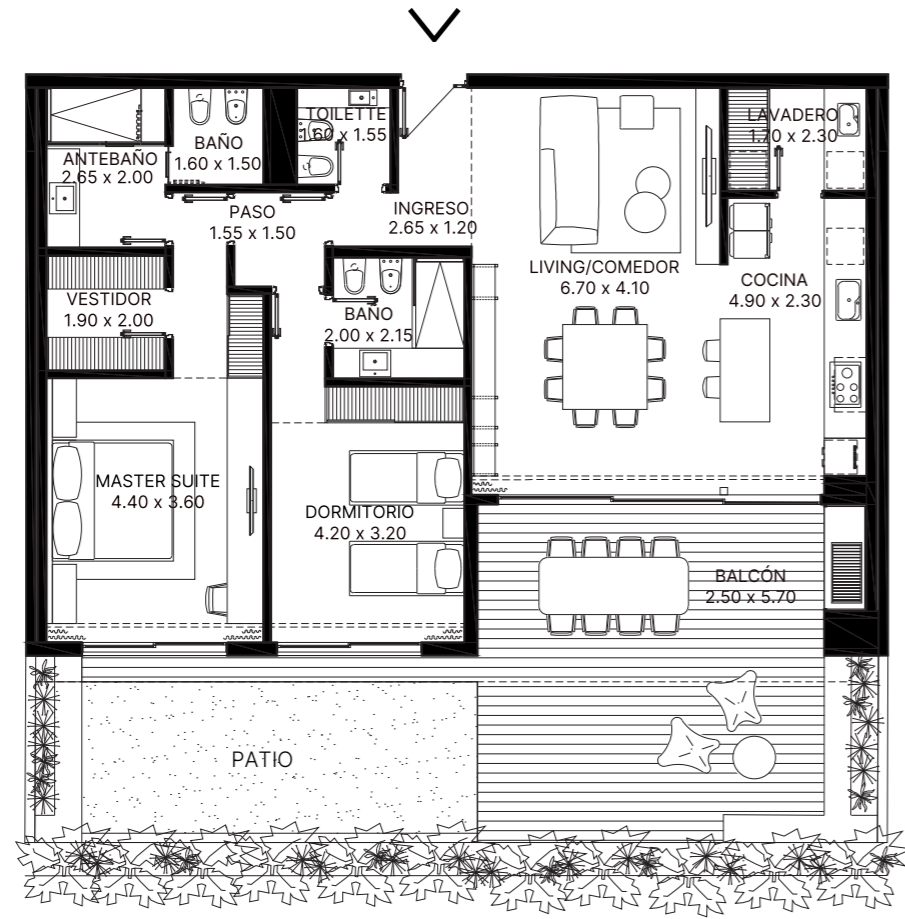

Esc. 1:125

\* LOS M<sup>2</sup> INFORMADOS SON APROXIMADOS.  
 \* LA SUPERFICIE TOTAL NO CONTEMPLA LOS M<sup>2</sup> DE COCHERAS, BAULERAS Y SUBSUELO.  
 \* LA INFORMACIÓN CONTENIDA EN ESTE BROCHURE ES ILUSTRATIVA, LOS DEPARTAMENTOS NO INCLUYEN AMOBLAMIENTO. PLANOS SUJETOS A MODIFICACIÓN.

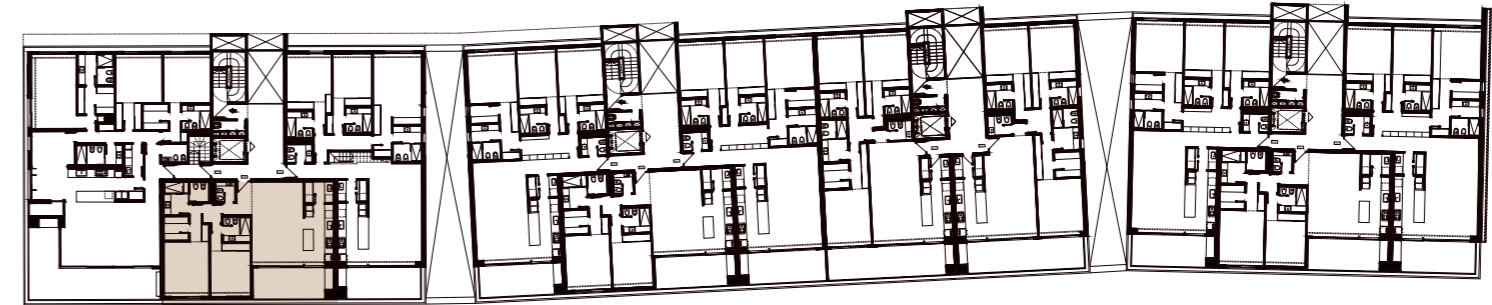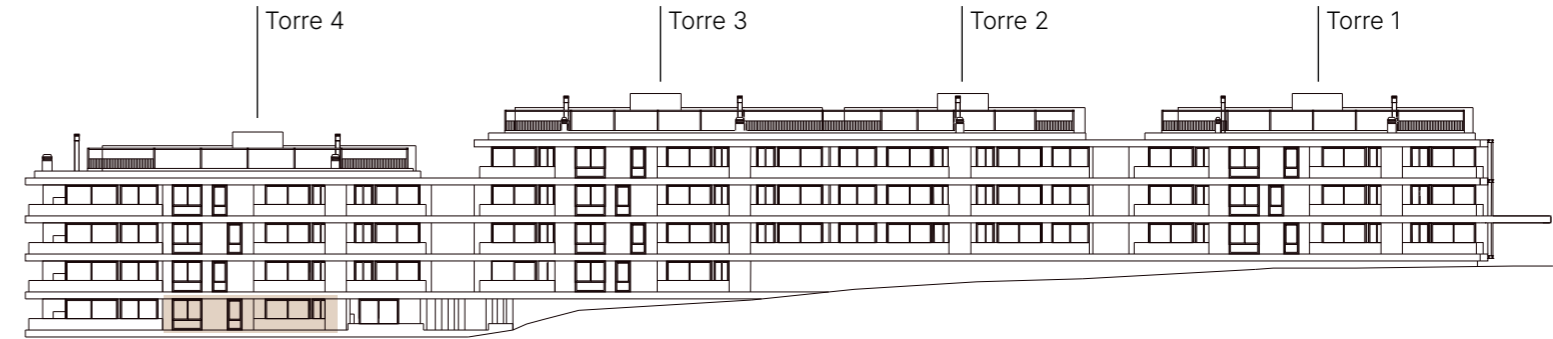

## TIPOLOGÍA 22


- Torre 4: 4002

2 \_\_\_\_\_ Dormitorios



123m<sup>2</sup> \_\_\_\_\_ Superficie cubierta

183 m<sup>2</sup> \_\_\_\_\_ Superficie total

43m<sup>2</sup> \_\_\_\_\_ Superficie descubierta

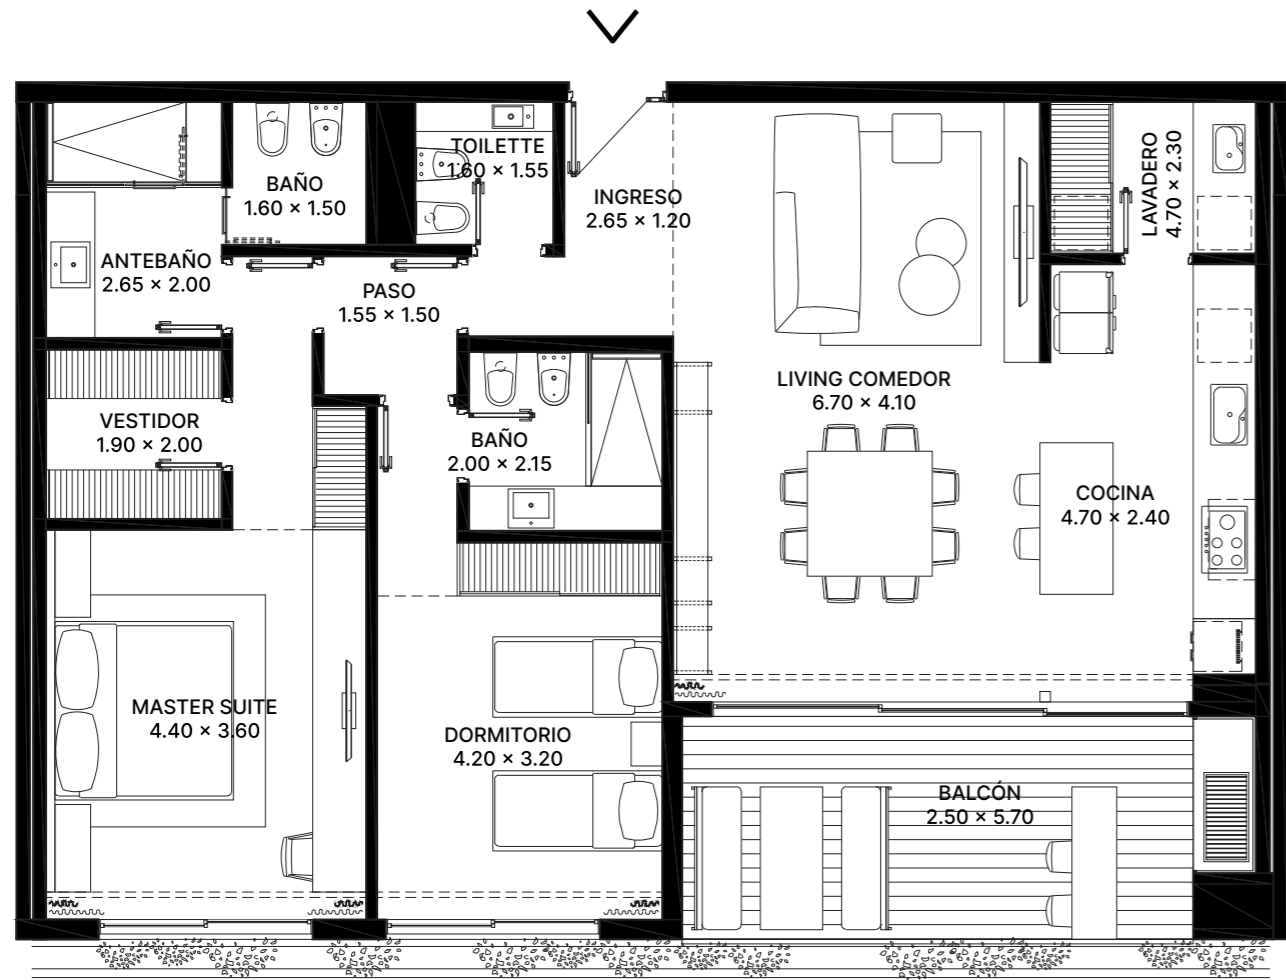

Esc. 1:75

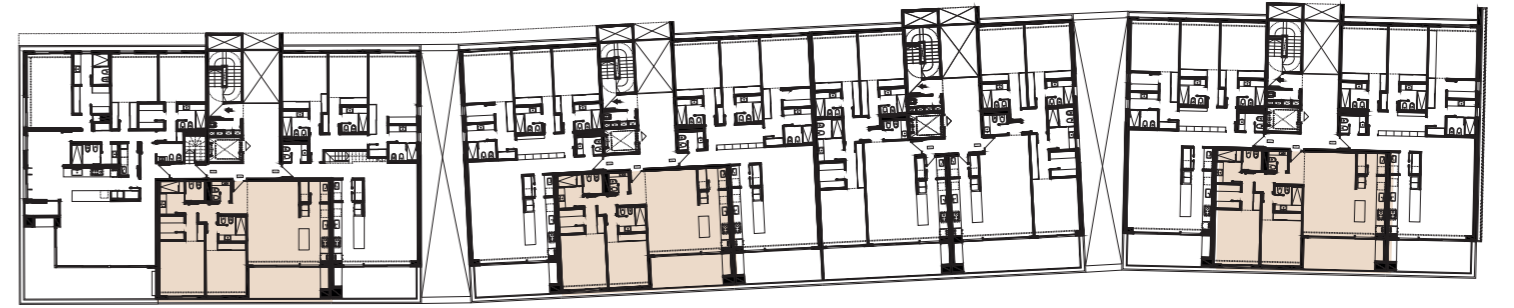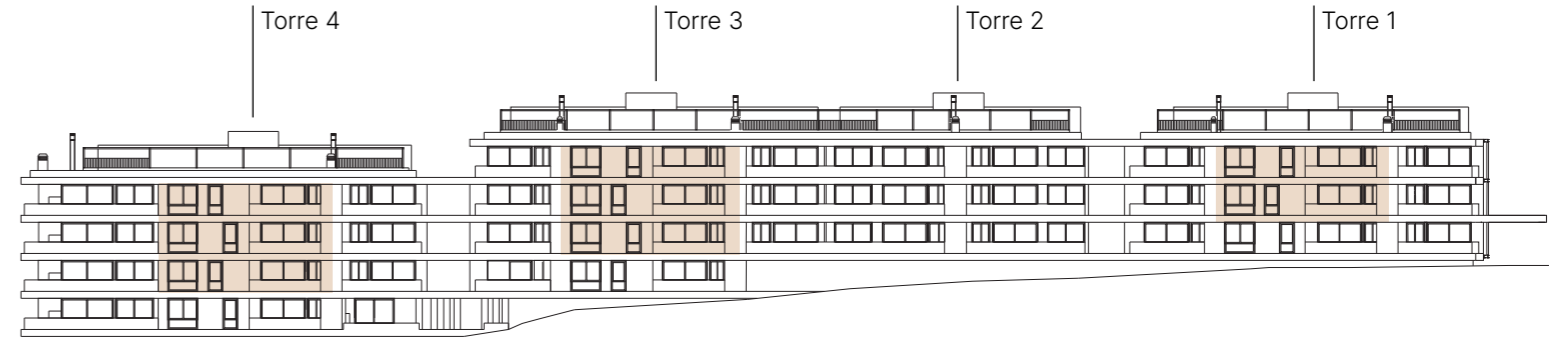

### TIPOLOGÍA 2

- Torre 1: 1102 - 1202
- Torre 3: 3102 - 3202 - 3302
- Torre 4: 4102 - 4202 - 4302

2 \_\_\_\_\_ Dormitorios  
 123 m<sup>2</sup> \_\_\_\_\_ Superficie cubierta  
 175 m<sup>2</sup> \_\_\_\_\_ Superficie total

\* LOS M<sup>2</sup> INFORMADOS SON APROXIMADOS.  
 \* LA SUPERFICIE TOTAL NO CONTEMPLA LOS M<sup>2</sup> DE COCHERAS, BAULERAS Y SUBSUELO.  
 \* LA INFORMACIÓN CONTENIDA EN ESTE BROCHURE ES ILUSTRATIVA, LOS DEPARTAMENTOS NO INCLUYEN AMOBLAMIENTO. PLANOS SUJETOS A MODIFICACIÓN.